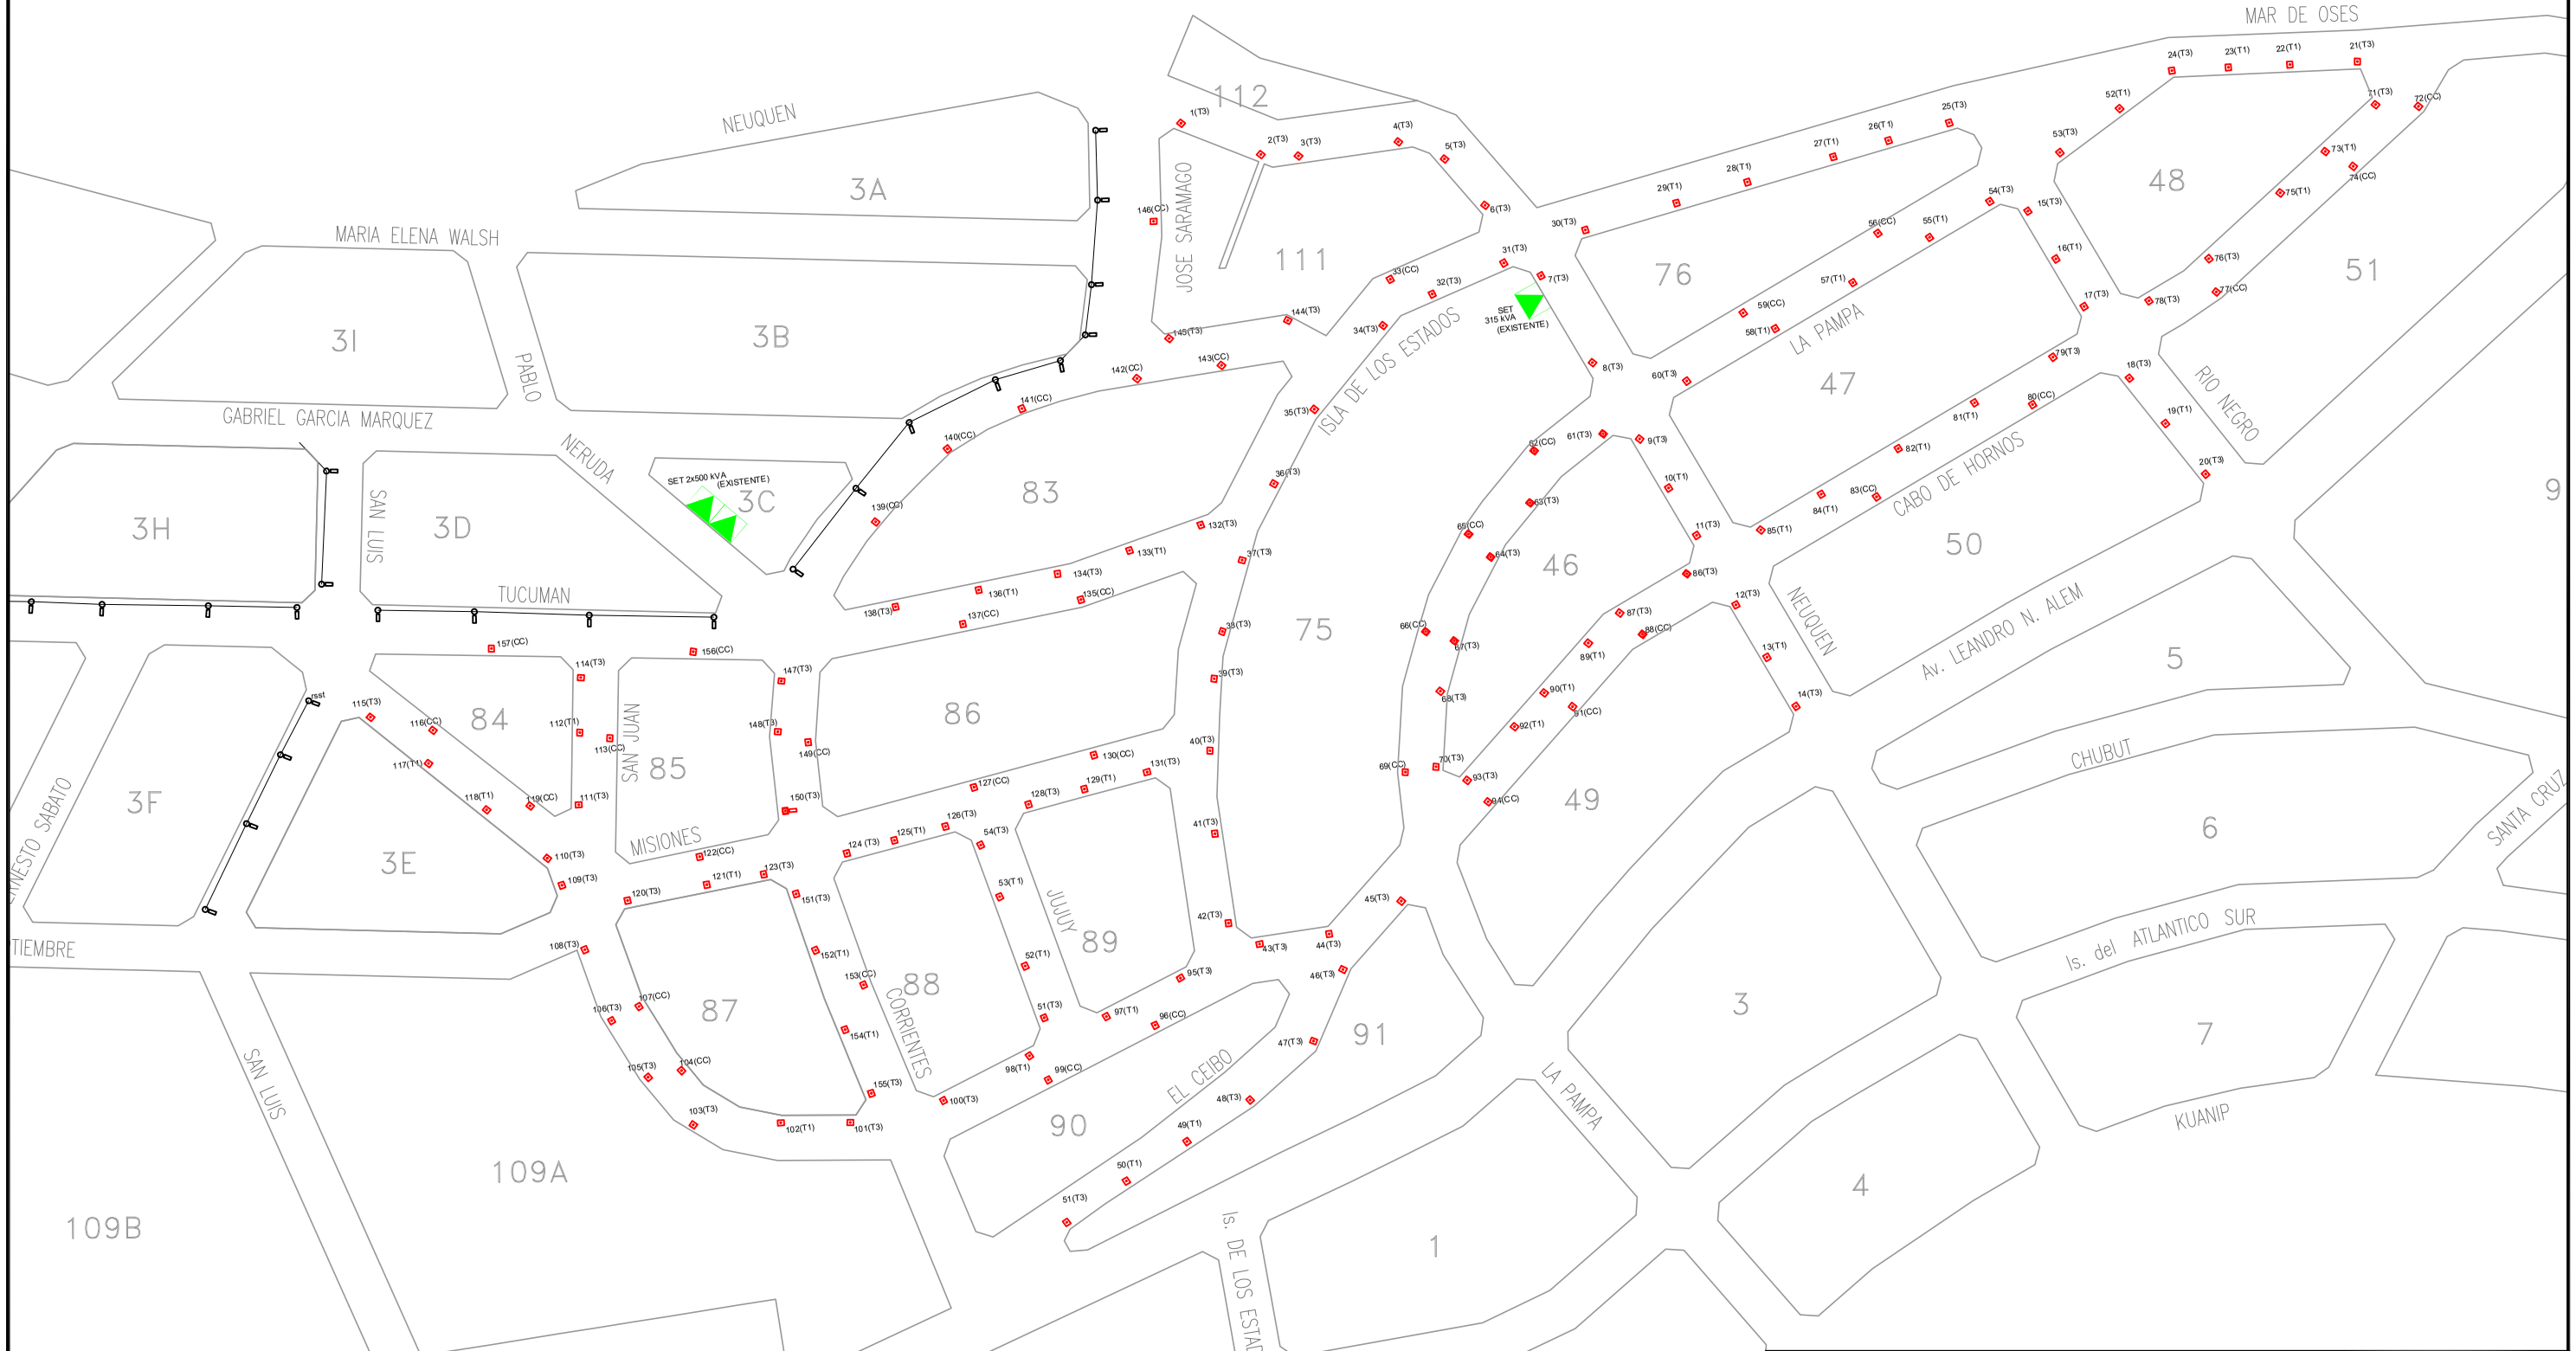


Referencias:

- BASES DE HORMIGON PARA COLUMNAS T1 – T3 – Y CRUCE DE CALLE (CC) –(PROYECTADAS A EJECUTAR)
- m (n), siendo m: Número de piquete; n: tipo de columna
- COLUMNA METÁLICA DE BAJA TENSIÓN CON A°P° (EXISTENTE).
- LÍNEA AÉREA DE BAJA TENSIÓN PREENSAMBLADA AI–AIAI 3x95+50+25 mm² (EXISTENTE).

DPE
DIRECCIÓN PROVINCIAL DE ENERGÍA TIERRA DEL FUEGO

GOBERNACIÓN DE LA PROVINCIA DE TIERRA DEL FUEGO, ANTARTIDA E ISLAS DEL ATLANTICO SUR

DIRECCIÓN PROVINCIAL DE ENERGÍA

	NOMBRE	FIRMA	FECHA
DIBUJO			
PROY.			
V.B.			
APROBO			

OBRA: RED DE BAJA TENSIÓN y A°P° Bº BELLA VISTA - SECCIÓN Q USHUAIA - T.D.F.

UBICACIÓN DE BASES DE HORMIGÓN

ESC:N/E

ANEXO A

ANTECEDENTES: