Gobierno de Tierra del Fuego, Antártida e Islas del Atlántico Sur

Secretaría de Desarrollo Productivo y PYME
Provincia de Tierra del Fuego, Antártida
e Islas del Atlántico Sur - República Argentina

Cm0058

# Solicitud de Cotización

**Compra Directa Nro. 00003/2023**
**Pieza Administrativa E Nro. 23666- E - 2023- 1950 - 0/** **Fecha: 31/03/23**
**RAF** 108 MINISTERIO DE PRODUCCIÓN Y AMBIENTE **Apertura: 3/4/2023 12:00**

**Encuadre Legal:** Ley Pcial. 1015 art 18 l)
**Nombre o Razón Social del Proponente:** .....
**Domicilio:** .....
**C.U.I.T:** .....**Teléfono:** .....
**Correo electrónico:** .....

Comentario : PROTDF - AREF VIGENTE
Consultas a los mail: "admunoz@tierradelfuego.gob.ar - compras.mpya@gmail.com"
**Notas de Pedidos Relacionadas:** 2023/108 4 -

| Reng. | Descripción | Cantidad | Precio Unit. | Importe |
|---|---|---|---|---|
| 1 | **Servicio de Diseño de Montaje. unida** | | | |
| >> | Servicio de fabricación, montaje y desmontaje de mobiliario en la Fábrica de Talentos ubicada en Maipú Nº 1.255 Ciudad de Ushuaia, conforme plano y cómputos que se adjunta al presente formulario.<br>Elementos a Fabricar:<br>*Stand – Cantidad 13 Unidades<br>* Tótem – Cantidad: 9 Unidades<br>* Minitotem - Cantidad: 10 Unidades<br>* Mostrador - Cantidad: 19 Unidades<br>* Mesa trabajo - Cantidad: 3 Unidades<br>* Mesas exhibidoras - Cantidad: 4 Unidades<br>Materiales:<br>_ 11 un. Melamina MDF Blanco 18MM 1,83 X 2,60<br>_ 22 un. Melamina MDF Gris Grafito 18MM 1,83 X 2,60<br>_ 14 un. Tubo Cuadrado 40x40x3.2mm x 6m<br>_ 20 kg Pintura en polvo negro<br>_ 128 ángulos Reforzados 90x30x30mm<br>_ Tornillería según corresponda.<br>Plazo de ejecución: Fabricación (19/04/2023) Montaje (20/04/2023 – jornada completa) y (21/04/2023 – Hasta horario de apertura) Desmontaje (23 y 24/04/2023). | 1.00 | ..... | ..... |

**Memo** (Nro: 3) - FORMULARIO DE COTIZACIÓN CONTRATACION DIRECTA
LA OFERTA DEBERÁ PRESENTARSE EN ORIGINAL (PRESENCIAL O VIA CORREO ELECTRONICO). SU PRESENTACIÓN Y EL HECHO DE COTIZAR Y FIRMAR EL PRESENTE FORMULARIO, IMPLICA EL PLENO CONOCIMIENTO Y ACEPTACIÓN DE TODOS Y CADA UNO DE LOS REQUERIMIENTOS DE LA PRESENTE CONTRATACIÓN, COMO ASÍ TAMBIÉN DE LAS OBLIGACIONES EMERGENTES DE LA ADJUDICACIÓN.
TODAS LAS HOJAS QUE CONFORMEN LA OFERTA DEBERÁN ESTAR FIRMADAS Y ACLARADAS POR EL OFERENT O POR EL REPRESENTANTE LEGAL DEL MISMO. ASIMISMO, LA OFERTA DEBERÁ ESTAR ACOMPAÑADA DEL CERTIFICADO PROTDF VIGENTE.
SE INDICA QUE LA OFERTA DEBERÁ COMPLETARSE UTIILIZANDO DOS DECIMALES EN LAS COLUMNAS DE CANTIDAD Y PRECIO, EN TODOS LOS RENGLONES QUE LA COMPONEN.

NUÑEZ Vicente Carlos
Firmado digitalmente por NUÑEZ Vicente Carlos
Fecha: 2023.03.31 11:31:27 -03'00'

Gobierno de Tierra del Fuego, Antártida e Islas del Atlántico Sur

Secretaría de Desarrollo Productivo y PYME
Provincia de Tierra del Fuego, Antártida
e Islas del Atlántico Sur - República Argentina

Cm0058

# Solicitud de Cotización

**Compra Directa Nro. 00003/2023**
**Pieza Administrativa E Nro. 23666- E - 2023- 1950 - 0/** **Fecha: 31/03/23**
**RAF** 108 MINISTERIO DE PRODUCCIÓN Y AMBIENTE **Apertura: 3/4/2023 12:00**

**Encuadre Legal:** Ley Pcial. 1015 art 18 l)
**Nombre o Razón Social del Proponente:** .....
**Domicilio:** .....
**C.U.I.T:** .....**Teléfono:** .....
**Correo electrónico:** .....

Comentario : PROTDF - AREF VIGENTE
Consultas a los mail: "admunoz@tierradelfuego.gob.ar - compras.mpya@gmail.com"
**Notas de Pedidos Relacionadas:** 2023/108 4 -

| Reng. | Descripción | Cantidad | Precio Unit. | Importe |
|---|---|---|---|---|
| | ADEMÁS, LA COTIZACIÓN DEBERÁ REALIZARSE SIN CONSIDERAR EL I.V.A., SEGÚN LEY NUMERO 19.640 DE SER NECESARIO, LOS REQUERIMIENTOS, PLAZOS DE CUMPLIMIENTO, Y OTRAS CONDICIONES Y ACLARACIONES ADICIONALES RELACIONADAS CON LA PRESENTE CONTRATACIÓN, SE DETALLARAN EN UN ANEXO ADJUNTO EN CASO DE CORRESPONDER. | | | |

**TOTAL :$** .....

Son Pesos: .....

.....
Firma y Sello Responsable

Los precios deberán expresarse en pesos hasta dos decimales ($_ _ _ _._ _)

| | |
|---|---|
| **Forma de Pago** | Se aceptaran otras alternativas de pago |
| **Plazo de Entrega:** | Fabricación (19/04/23) Montaje (20/04/23 y 21/04/23 – Hasta horario de apertura) Desmontaje (23 y 24/04/23) |
| **Mantenimiento de Oferta:** | Según lo establecido en el Decreto Provincial 674/11 ART 34 PUNTO 47 |
| **Lugar de Entrega:** | Maipú Nº 1255 - Ciudad de Ushuaia |
| **Recepción de Sobres Cerrados hasta:** | no aplica para el caso |
| **Domicilio de presentación de ofertas:** | M.P.A. Fitz Roy N° 164 - Planta Baja o a los correos admunoz@tierradelfuego.gob.ar - compras.mpya@gmail.com |
| **Domicilio de apertura de ofertas:** | Ministerio de Producción y Ambiente - Fitz Roy N° 164 Planta Baja |
| **Vigencia del Contrato:** | |
| **Garantía de Oferta:** | NO |
| **Requiere Muestra:** | No |
| **Flete a Cargo** | Del Proveedor |

NUÑEZ
Vicente Carlos

Firmado digitalmente por NUÑEZ Vicente Carlos
Fecha: 2023.03.31 11:31:51 -03'00'

**21 y 22 de abril 2023**
**Fábrica de Talentos**
Maipú 1255 Ushuaia

**Secretaría de Desarrollo Productivo y PyME**
Ministerio de Producción y Ambiente
Tierra del Fuego, Antártida e Islas del Atlántico Sur

## PLANO de UBICACIÓN PARA MONTADO DE EXPO PYME

Para el presente evento se deberán entregar los muebles equipamientos montados y al finalizar su respectivo desmontado, es por esto que se presentan los siguientes planos de ubicación.


Mariano Daniel Argüello
Arquitecto
Mat. Prov. 396 R.C.P. Nº 670

NUÑEZ Vicente Carlos

Firmado digitalmente por NUÑEZ Vicente Carlos
Fecha: 2023.03.31 11:32:08 -03'00'

arq. mariano argüello
tel.: 02901-15522355
marianoarguellomadr@gmail.com

m+a+d+r
arquitectura - diseño - rendering

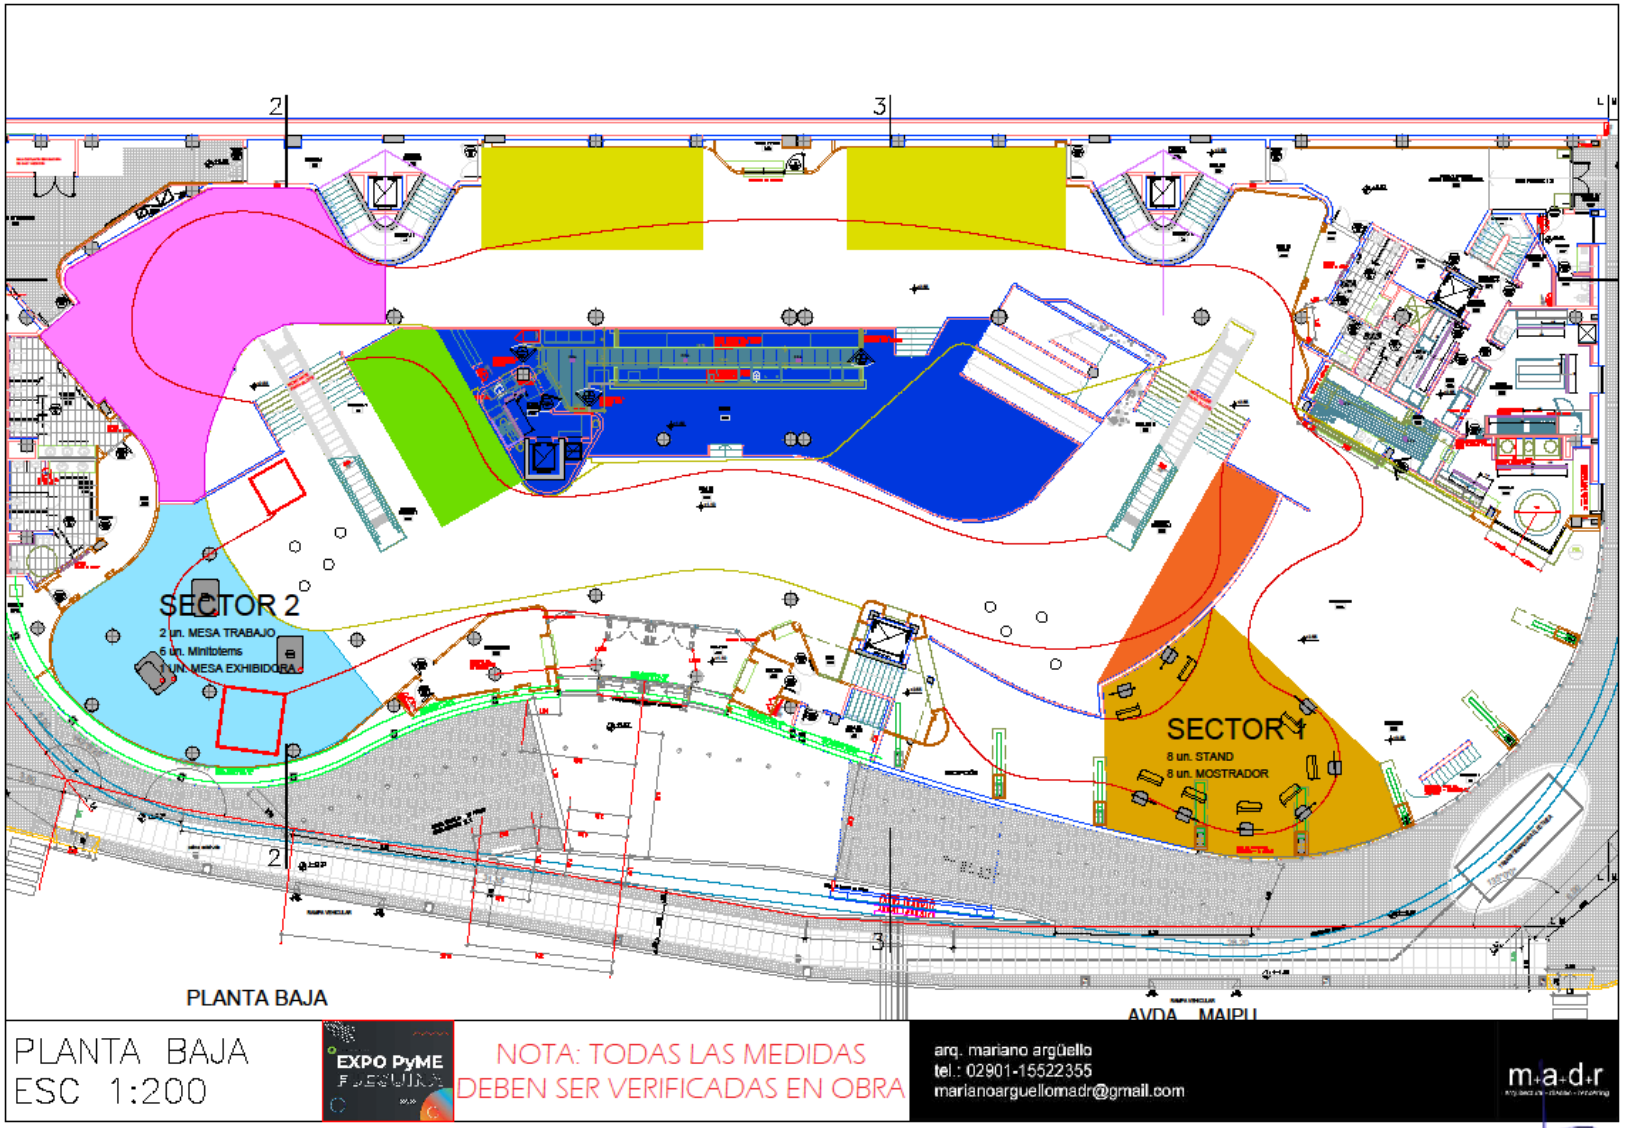


PLANTA BAJA

PLANTA BAJA
ESC 1:200

EXPO PyME PATAGONIA

NOTA: TODAS LAS MEDIDAS DEBEN SER VERIFICADAS EN OBRA

arq. mariano argüello
tel.: 02901-15522355
marianoarguellomadr@gmail.com

m+a+d+r
arquitectura - diseño - rendering


arq. mariano argüello
tel.: 02901-15522355
marianoarguellomadr@gmail.com

m+a+d+r
arquitectura - diseño - rendering

Mariano Daniel Argüello
Arquitecto
Mat. Prov. 396 R.C.P. Nº 670

NUÑEZ Vicente Carlos

Firmado digitalmente por NUÑEZ Vicente Carlos
Fecha: 2023.03.31 11:32:23 -03'00'

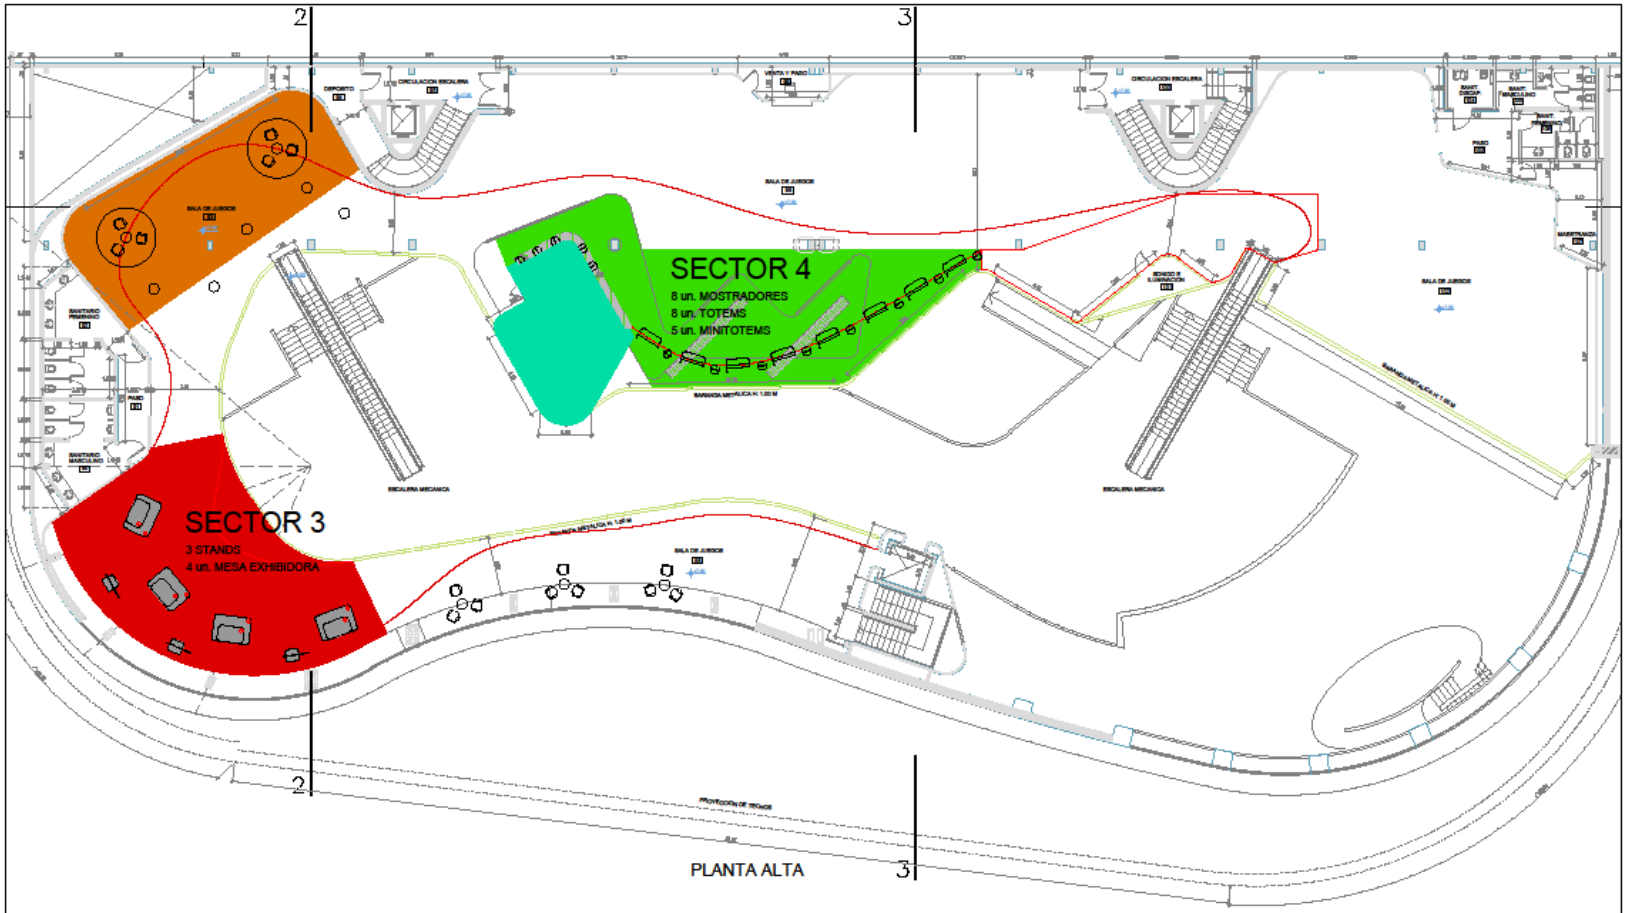


PLANTA ALTA
ESC 1:200

EXPO PyME PATAGONIA

NOTA: TODAS LAS MEDIDAS DEBEN SER VERIFICADAS EN OBRA

arq. mariano argüello
tel.: 02901-15522355
marianoarguellomadr@gmail.com

m+a+d+r

arq. mariano argüello
tel.: 02901-15522355
marianoarguellomadr@gmail.com

m+a+d+r
arquitectura - diseño - rendering

Mariano Daniel Argüello
Arquitecto
Mat. Prov. 398 R.C.P. Nº 670

NUÑEZ Vicente Carlos

Firmado digitalmente por NUÑEZ Vicente Carlos
Fecha: 2023.03.31 11:32:36 -03'00'

## PLANOS

Para el presente evento se deberán producir muebles y equipamiento que servirán de soporte para los expositores, es por esto que se presenta Los siguientes planos de fabricación.


Mariano Daniel Argüello
Arquitecto
Mat. Prov. 396 R.C.P. Nº 670

NUÑEZ Vicente Carlos

Firmado digitalmente por NUÑEZ Vicente Carlos
Fecha: 2023.03.31 11:32:49 -03'00'

arq. mariano argüello
tel.: 02901-15522355
marianoarguellomadr@gmail.com


m+a+d+r
arquitectura - diseño - rendering

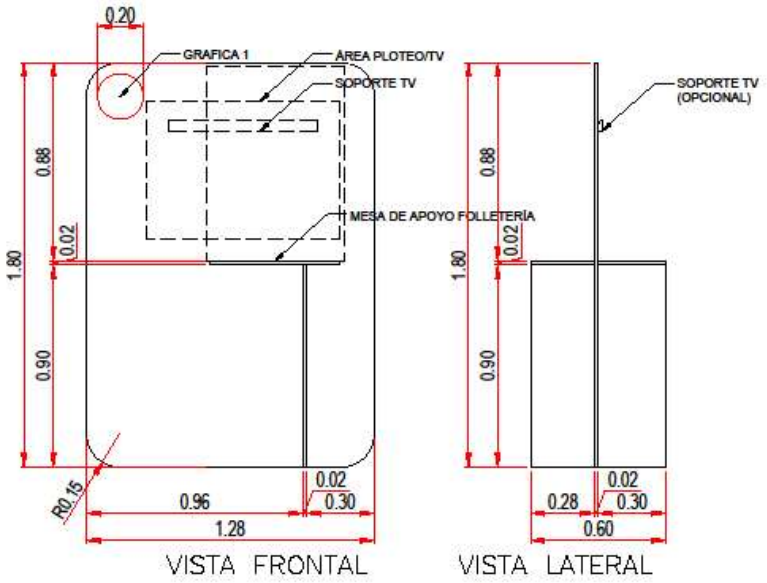



VISTA FRONTAL




VISTA LATERAL

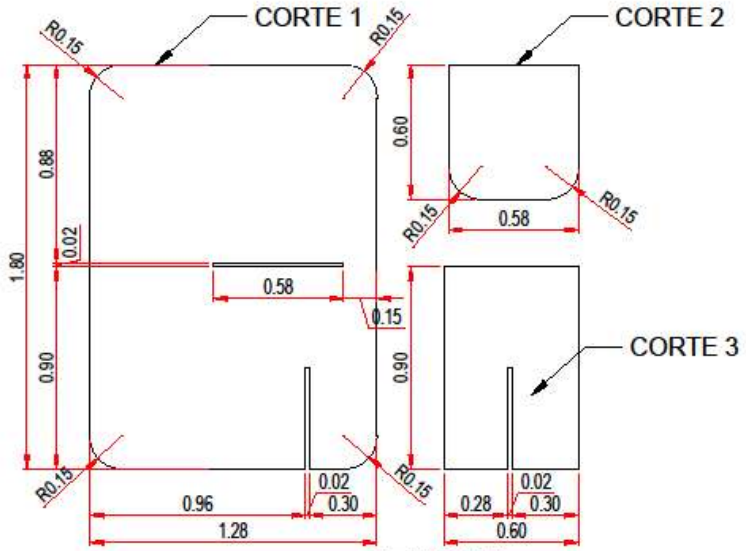


DESPIECE

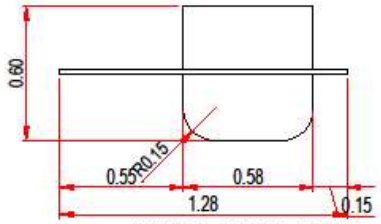


VISTA SUPERIOR




| PIEZA | COLOR | CANTIDAD |
|---|---|---|
| CORTE 1 | GRIS GRAFITO | 13 UN. |
| CORTE 2 | BLANCO | 13 UN. |
| CORTE 3 | GRIS GRAFITO | 13 UN. |

GRÁFICA 1



STAND CANT.: 13 UN.
ESC 1:20

MELAMINA MDF 18MM.

NOTA: TODAS LAS MEDIDAS DEBEN SER VERIFICADAS EN OBRA


arq. mariano argüello
tel.: 02901-15522355
marianoarguellomadr@gmail.com
m+a+d+r
arquitectura - diseño - rendering

arq. mariano argüello
tel.: 02901-15522355
marianoarguellomadr@gmail.com
m+a+d+r
arquitectura - diseño - rendering


Mariano Daniel Argüello
Arquitecto
Mat. Prov. 396 R.C.P. Nº 670

NUÑEZ
Vicente Carlos


Firmado digitalmente por NUÑEZ Vicente Carlos
Fecha: 2023.03.31 11:33:02 -03'00'

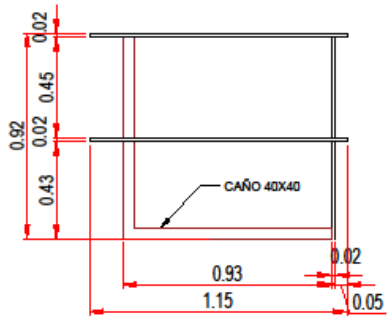



VISTA FRONTAL

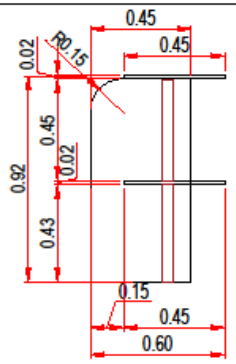




VISTA LATERAL

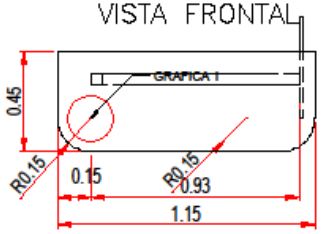



VISTA SUPERIOR

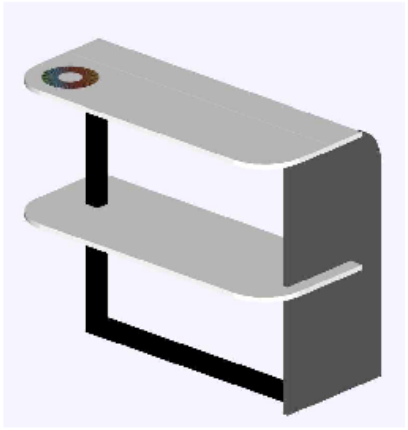


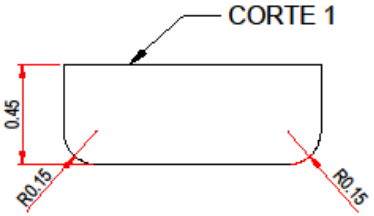

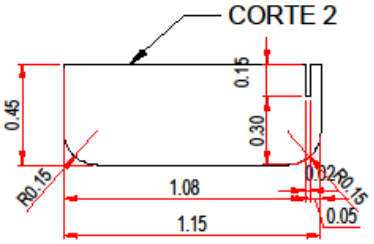
DESPIECE

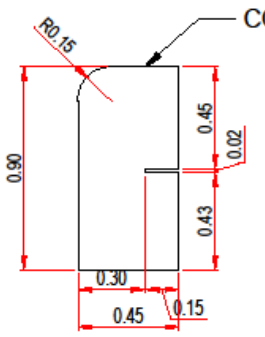


| PIEZA | COLOR | CANTIDAD |
|---|---|---|
| CORTE 1 | BLANCO | 19 UN. |
| CORTE 2 | BLANCO | 19 UN. |
| CORTE 3 | GRIS GRAFITO | 19 UN. |
| HERRERIA 1 | NEGRO/GRIS | 19 UN. |

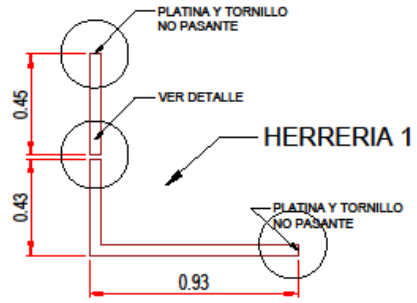GRÁFICA 1



MOSTRADOR CANT.:19UN.
ESC 1:20

MELAMINA MDF 18MM.

NOTA: TODAS LAS MEDIDAS DEBEN SER VERIFICADAS EN OBRA


arq. mariano argüello
tel.: 02901-15522355
marianoarguellomadr@gmail.com
m+a+d+r
arquitectura - diseño - rendering

arq. mariano argüello
tel.: 02901-15522355
marianoarguellomadr@gmail.com
m+a+d+r
arquitectura - diseño - rendering

Mariano Daniel Argüello
Arquitecto
Mat. Prov. 396 R.C.P. Nº 670

NUÑEZ Vicente Carlos

Firmado digitalmente por NUÑEZ Vicente Carlos
Fecha: 2023.03.31 11:33:19 -03'00'

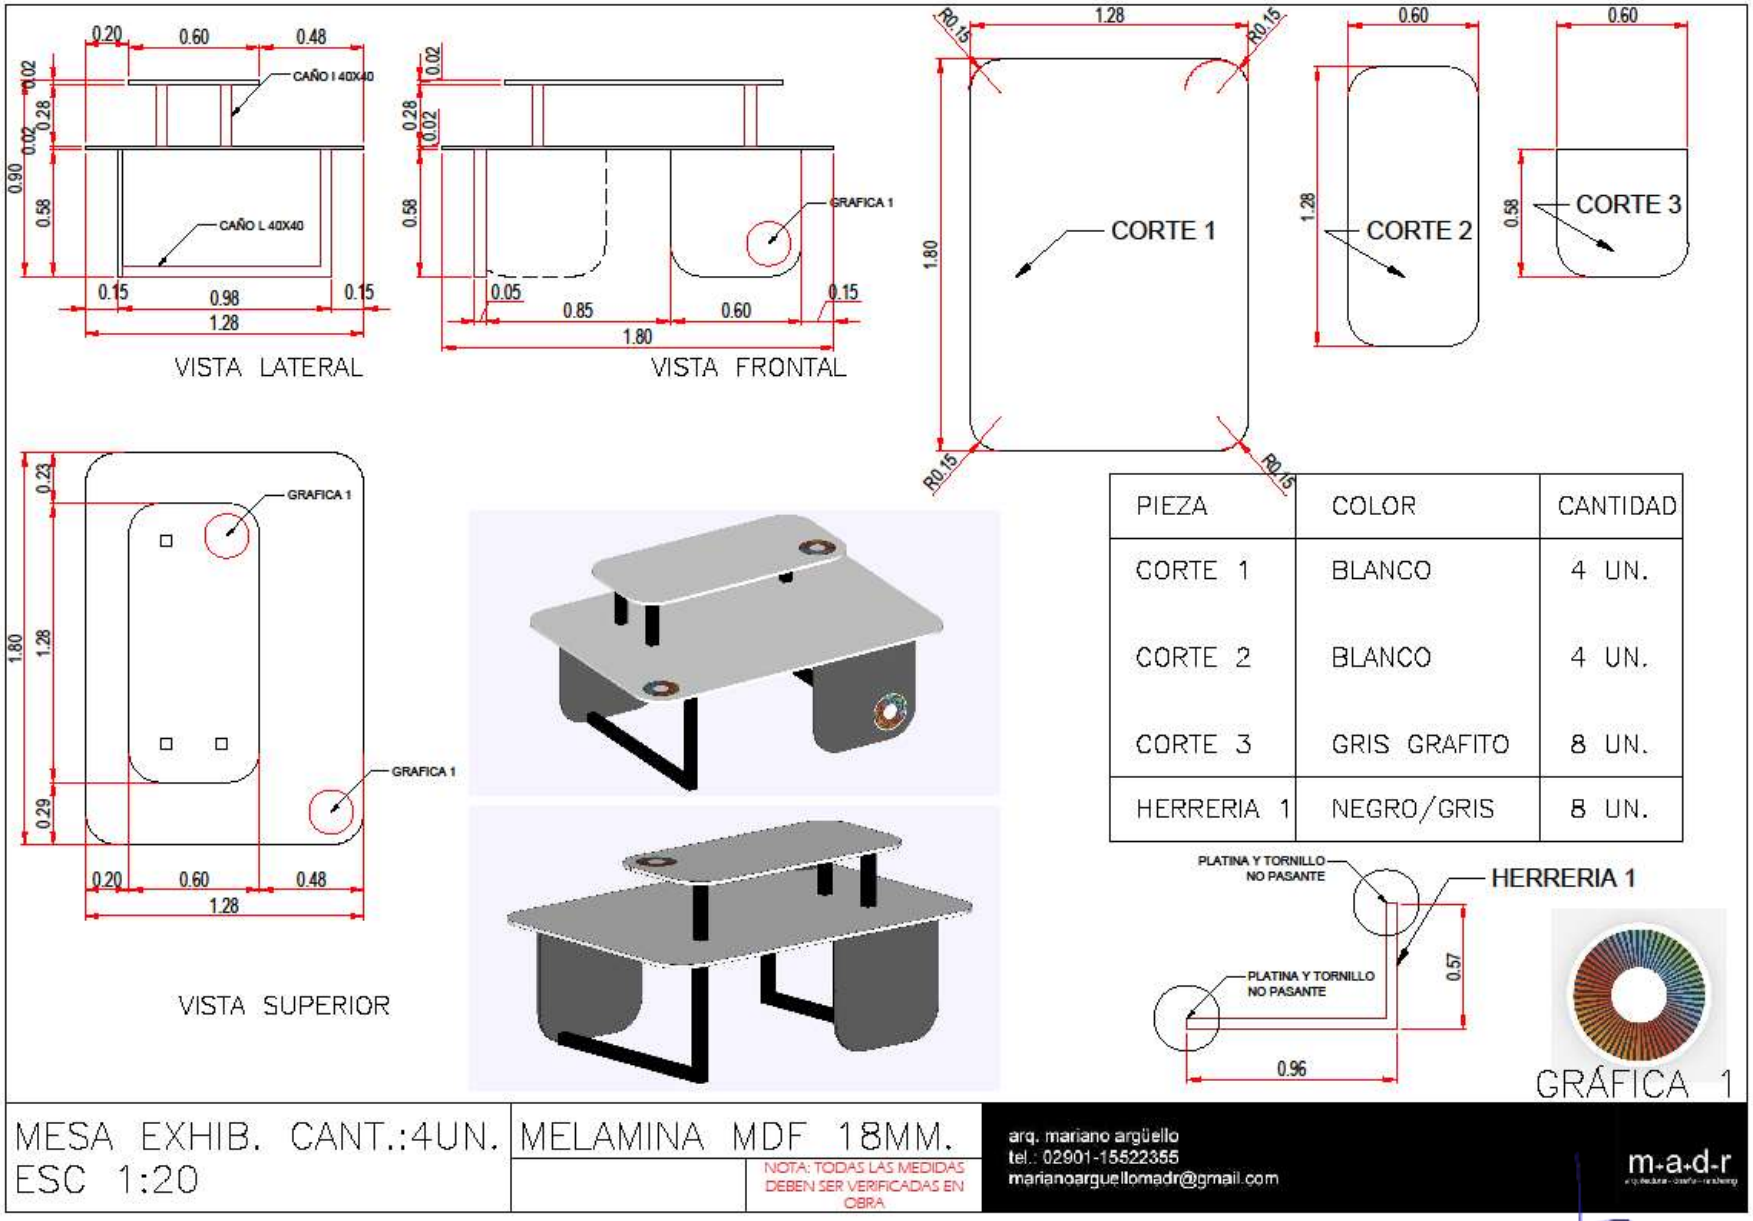


| PIEZA | COLOR | CANTIDAD |
|---|---|---|
| CORTE 1 | BLANCO | 4 UN. |
| CORTE 2 | BLANCO | 4 UN. |
| CORTE 3 | GRIS GRAFITO | 8 UN. |
| HERRERIA 1 | NEGRO/GRIS | 8 UN. |

MESA EXHIB. CANT.:4UN.
ESC 1:20

MELAMINA MDF 18MM.

NOTA: TODAS LAS MEDIDAS DEBEN SER VERIFICADAS EN OBRA

arq. mariano argüello
tel.: 02901-15522355
marianoarguellomadr@gmail.com

m+a+d+r
arquitectura - diseño - rendering


arq. mariano argüello
tel.: 02901-15522355
marianoarguellomadr@gmail.com

m+a+d+r
arquitectura - diseño - rendering

Mariano Daniel Argüello
Arquitecto
Mat. Prov. 396 R.C.P. Nº 670


NUÑEZ Vicente Carlos


Firmado digitalmente por NUÑEZ Vicente Carlos
Fecha: 2023.03.31 11:33:35 -03'00'

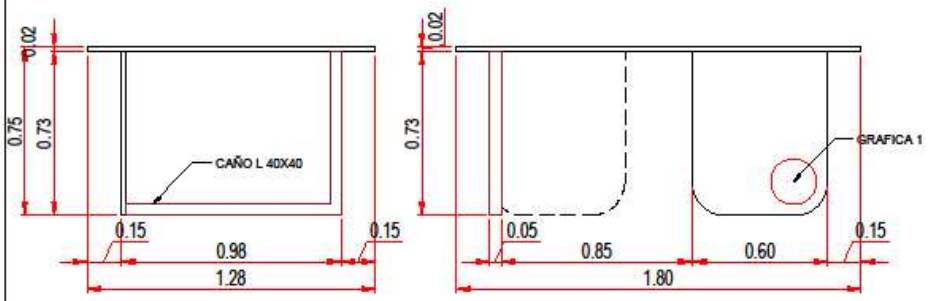



VISTA LATERAL


VISTA FRONTAL

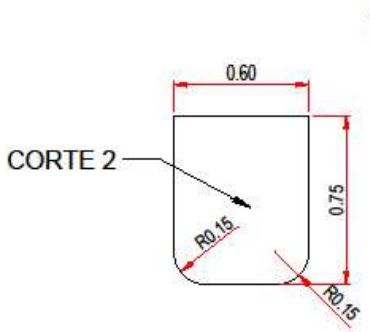


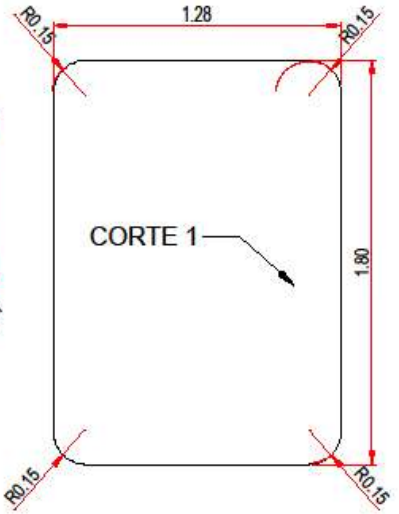


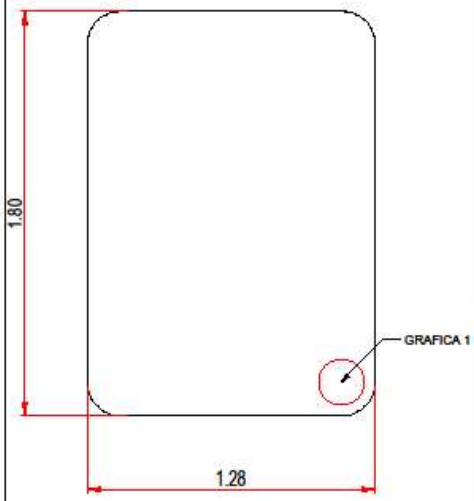

VISTA SUPERIOR

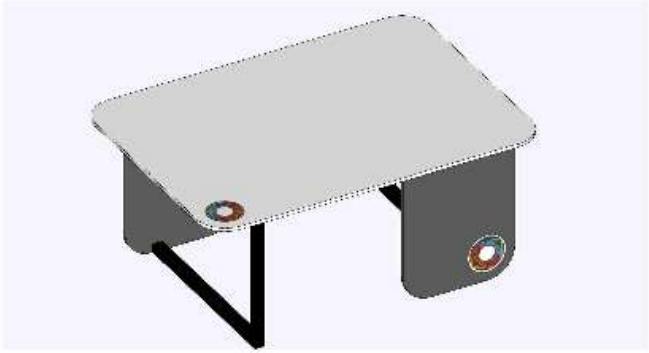

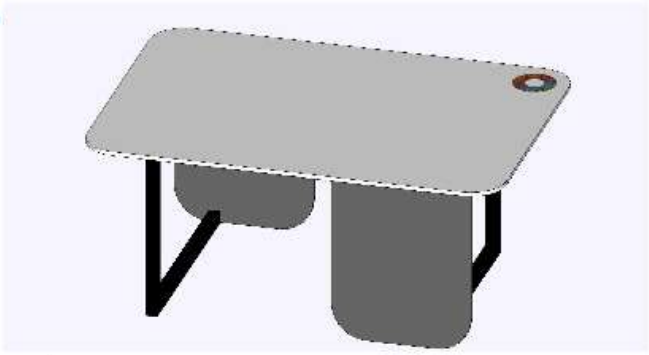
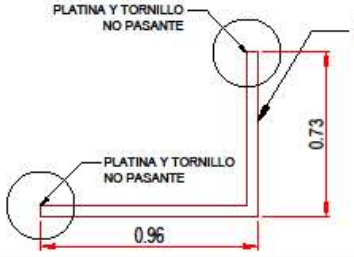
| PIEZA | COLOR | CANTIDAD |
|---|---|---|
| CORTE 1 | BLANCO | 2 UN. |
| CORTE 2 | GRIS GRAFITO | 4 UN. |
| HERRERIA 1 | NEGRO/GRIS | 4 UN. |






GRÁFICA 1

MESA TRAB. CANT.:2UN.
ESC 1:20

MELAMINA MDF 18MM.

NOTA: TODAS LAS MEDIDAS DEBEN SER VERIFICADAS EN OBRA

arq. mariano argüello
tel.: 02901-15522355
marianoarguellomadr@gmail.com

m-a-d-r


arq. mariano argüello
tel.: 02901-15522355
marianoarguellomadr@gmail.com

m+a+d+r
arquitectura - diseño - rendering

Mariano Daniel Argüello
Arquitecto
Mat. Prov. 396 R.C.P. Nº 670

NUÑEZ Vicente Carlos

Firmado digitalmente por NUÑEZ Vicente Carlos
Fecha: 2023.03.31 11:33:50 -03'00'

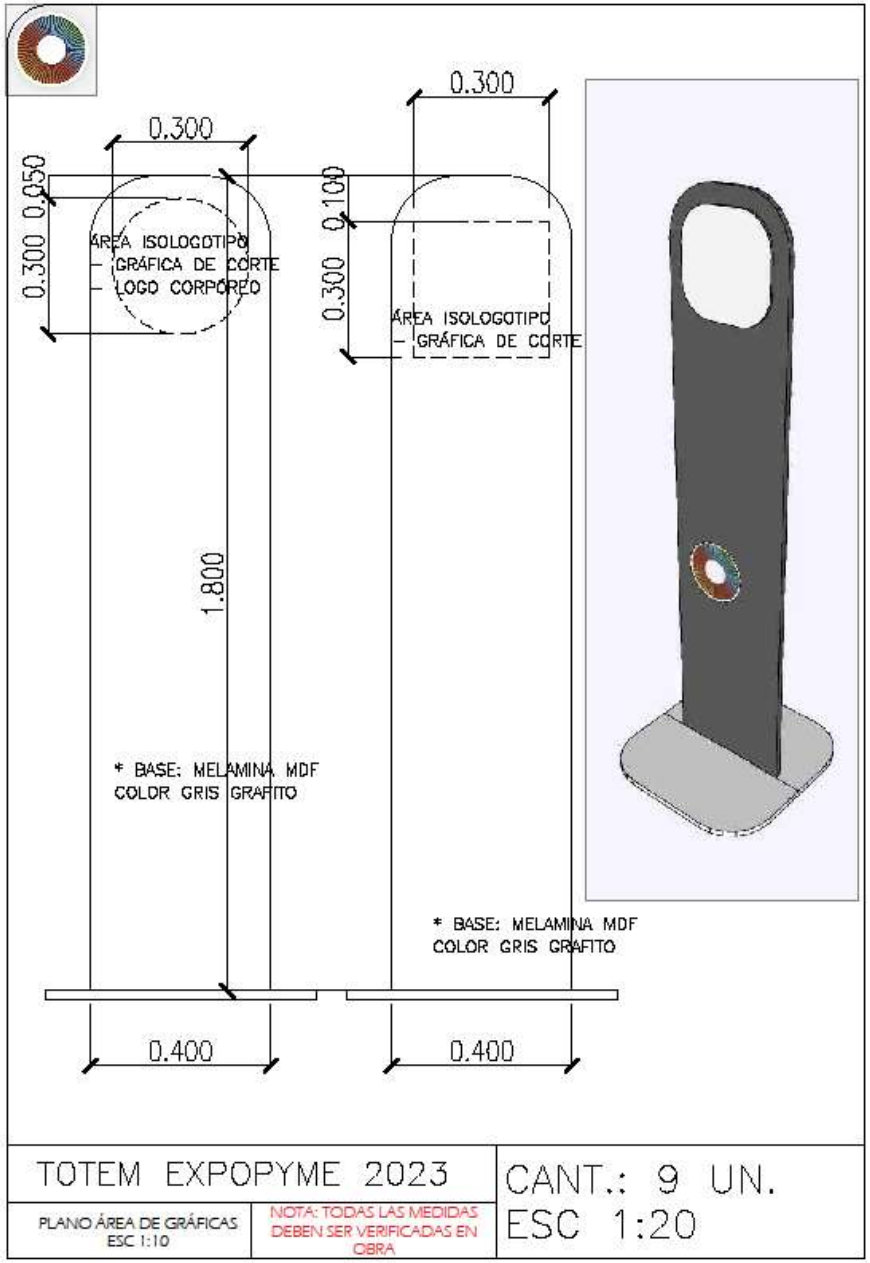



TOTEM EXPOPYME 2023

CANT.: 9 UN.

ESC 1:20

PLANO ÁREA DE GRÁFICAS
ESC 1:10

NOTA: TODAS LAS MEDIDAS DEBEN SER VERIFICADAS EN OBRA

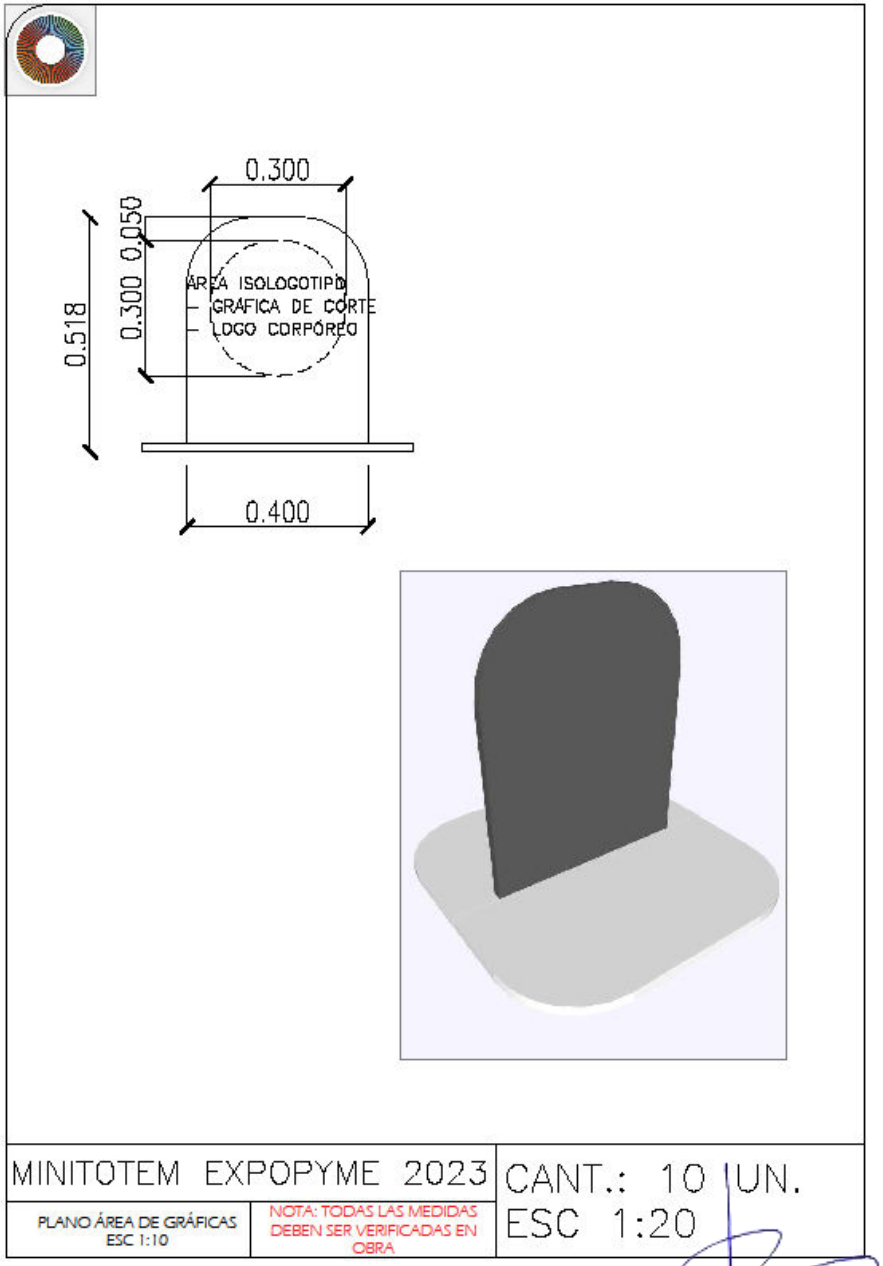


MINITOTEM EXPOPYME 2023

CANT.: 10 UN.

ESC 1:20

PLANO ÁREA DE GRÁFICAS
ESC 1:10

NOTA: TODAS LAS MEDIDAS DEBEN SER VERIFICADAS EN OBRA

arq. mariano argüello
tel.: 02901-15522355
marianoarguellomadr@gmail.com

m+a+d+r
arquitectura - diseño - rendering

Mariano Daniel Argüello
Arquitecto
Mat. Prov. 396 R.C.P. Nº 670

NUÑEZ
Vicente Carlos

Firmado digitalmente por NUÑEZ Vicente Carlos
Fecha: 2023.03.31 11:34:26 -03'00'