



**DISPOSICIÓN D.G.A. N° DDGA-5-2024**

USHUAIA, viernes 23 de febrero de 2024

VISTO: el expediente Electrónico DPP-E-54-2024, del registro de la Dirección Provincial de Puertos, caratulado: "S/ADQUISICIÓN DE PUERTA Y VENTANA PARA EDIFICIO DE SEGURIDAD PUERTO USHUAIA"; y

**CONSIDERANDO:**

Que mediante el mismo se tramita la adquisición e instalación de una (1) puerta y una (1) ventana de PVC color blanco.

Que en el Adjunto 2, obra la Nota N° 25/2024, Letra: D.E.y P., suscripta por el Director del área, indicando la necesidad de realizar el cambio de dichas aberturas, requerida por el Director de Protección Portuaria, asimismo remite croquis donde deben reemplazarse, detallando que deben de ser de PVC; color blanco con perfiles SOFTLINE 58 DJ, solera, tapajuntas y perfil remate tipo DVH.

Que el área solicitante requirió un Presupuesto, el cual asciende a la suma de Pesos Un Millón Seiscientos Setenta y Tres Mil Novecientos Diez con 53/100 (\$ 1.673.910,53).

Que cuenta con el autorizado del Presidente, mediante Nota N° 234/2024, Letra DPP, de fecha 22/02/2024, al pie de la precitada nota.

Que en razón de lo expuesto, la Dirección General de Administración propicia iniciar los trámites en el sistema informático financiero.

Que la Dirección Provincial de Puertos cuenta con crédito presupuestario para afrontar el gasto que demande la presente contratación, obrando en el Adjunto 9 el Volante de Imputación Preventiva N° 111.

Que en consecuencia, resulta procedente autorizar la convocatoria para efectuar la contratación directa por compulsión abreviada, encuadrándose la misma y el gasto que de ella se derive en el artículo 18 inciso I) de la Ley Provincial N° 1015 y Decreto Provincial N° 188/2023.

Que a la misma le rigen las prescripciones de la Ley Provincial N° 1015, el Decreto Provincial N° 674/11, la Resolución de la Oficina Provincial de Contrataciones N° 202/2020 - Anexo III y IV - y la Resolución de la Oficina Provincial de Contrataciones N° 17/21.

Que el presente acto administrativo se emite en cumplimiento de lo prescripto en el artículo 32 inciso a) de la Ley Provincial N° 1015.

Que el suscripto se encuentra facultado, para el dictado del correspondiente acto administrativo en virtud del Decreto Provincial N° 005/22 y Resolución DPP N.º 45/2022.

Por ello:

EL DIRECTOR GENERAL DE LA  
DIRECCIÓN GENERAL DE ADMINISTRACIÓN  
DE LA DIRECCIÓN PROVINCIAL DE PUERTOS

D I S P O N E:

ARTÍCULO 1º.- Autorizar la convocatoria a contratación directa por compulsa abreviada, que tramita la adquisición e instalación de una (1) puerta y una (1) ventana de PVC color blanco. Ello, por los motivos expuestos en los considerandos.

ARTÍCULO 2º.- Aprobar las bases de la convocatoria incluidas en el Formulario de Solicitud de Cotización N° 9/2024, el certificado de Visita y el croquis donde irán ubicadas las aberturas que, como ANEXO I, II y III, forma parte integrante de la presente.

ARTÍCULO 3º: Autorizar el gasto de la contratación directa por la suma de pesos Un Millón Seiscientos Setenta y Tres Mil Novecientos Diez con 53/100 (\$ 1.673.910,53).

ARTÍCULO 4º.- Imputar el gasto que demande el cumplimiento de la presente contratación a la partida determinada por nomenclador presupuestario del inciso 2-20580, a la UG2201 y la UC2201, del ejercicio económico y financiero en vigencia.

ARTÍCULO 5º.- Comunicar, difundir, dar al Boletín Oficial de la Provincia. Cumplido, archivar.

**DISPOSICION D.G.A. N° DDGA-5-2024**

---

*“Las Islas Malvinas, Georgias y Sandwich del Sur y los Espacios Marítimos Insulares correspondientes son Argentinos”*

## Solicitud de Cotización

Compra Directa Nro. 00009/2024

Pieza Administrativa E Nro. 54- - 2024- 2201 - 0/

RAF 22 Dirección Provincial de Puertos

Fecha: 23/02/24

Apertura: 4/3/2024 12:00

Encuadre Legal: Art. 18 inc. I) Ley 1.015

Nombre o Razón Social del Proponente: .....

Domicilio: .....

C.U.I.T: .....Teléfono: .....

Correo electrónico: .....

Comentario : - Anticipo financiero del 30%- Previa emisión de Póliza de Caución a favor de la Dirección Provincial de Puertos.  
- VISITA DE OBRA: a realizar con la Dirección de Estudios y Proyectos el día jueves 29/02 en el horario de 8 a 13Hs.

Notas de Pedidos Relacionadas: 2024/22 15 -

Reng.	Descripción	Cantidad	Precio Unit.	Importe
1	<b>Puerta de PVC. Unidad</b>			
>>	ADQUISICIÓN E INSTALACION DE: 1 puerta 1 hoja PVC softline 58 DJ - blanca - solera, tapajuntas y perfil remate tipo DVH	1.00	.....	.....
2	<b>Ventana de PVC. Unidad</b>			
>>	ADQUISICIÓN E INSTALACION 1- VENTANA DE PVC color blanco, con perfiles SOFTLINE 58 DJ, tapajuntas, perfil remate tipo DVH	1.00	.....	.....

### Memo (Nro: 3) - FORMULARIO DE COTIZACIÓN CONTRATACION DIRECTA

LA OFERTA DEBERÁ PRESENTARSE EN ORIGINAL (PRESENCIAL O VIA CORREO ELECTRONICO). SU PRESENTACIÓN Y EL HECHO DE COTIZAR Y FIRMAR EL PRESENTE FORMULARIO, IMPLICA EL PLENO CONOCIMIENTO Y ACEPTACIÓN DE TODOS Y CADA UNO DE LOS REQUERIMIENTOS DE LA PRESENTE CONTRATACIÓN, COMO ASÍ TAMBIÉN DE LAS OBLIGACIONES EMERGENTES DE LA ADJUDICACIÓN. TODAS LAS HOJAS QUE CONFORMEN LA OFERTA DEBERÁN ESTAR FIRMADAS Y ACLARADAS POR EL OFERENTE O POR EL REPRESENTANTE LEGAL DEL MISMO. ASIMISMO, LA OFERTA DEBERÁ ESTAR ACOMPAÑADA DEL CERTIFICADO PROTDF VIGENTE.

SE INDICA QUE LA OFERTA DEBERÁ COMPLETARSE UTILIZANDO DOS DECIMALES EN LAS COLUMNAS DE CANTIDAD Y PRECIO, EN TODOS LOS RENGLONES QUE LA COMPONEN.

ADEMÁS, LA COTIZACIÓN DEBERÁ REALIZARSE SIN CONSIDERAR EL I.V.A., SEGÚN LEY NUMERO 19.640 DE SER NECESARIO, LOS REQUERIMIENTOS, PLAZOS DE CUMPLIMIENTO, Y OTRAS CONDICIONES Y ACLARACIONES ADICIONALES RELACIONADAS CON LA PRESENTE CONTRATACIÓN, SE DETALLARAN EN UN ANEXO ADJUNTO EN CASO DE CORRESPONDER.

TOTAL :\$.....

Son Pesos:.....

.....  
Firma y Sello Responsable

## Solicitud de Cotización

**Compra Directa Nro. 00009/2024**

**Pieza Administrativa E Nro. 54- - 2024- 2201 - 0/**

**RAF** 22 Dirección Provincial de Puertos

**Fecha: 23/02/24**

**Apertura: 4/3/2024 12:00**

**Encuadre Legal:** Art. 18 inc. I) Ley 1.015

**Nombre o Razón Social del Proponente:** .....

**Domicilio:** .....

**C.U.I.T:** .....**Teléfono:** .....

**Correo electrónico:** .....

**Comentario :**

- Anticipo financiero del 30%- Previa emisión de Póliza de Caución a favor de la Dirección Provincial de Puertos.
- VISITA DE OBRA: a realizar con la Dirección de Estudios y Proyectos el día jueves 29/02 en el horario de 8 a 13Hs.

**Notas de Pedidos Relacionadas:** 2024/22 15 -

Reng.	Descripción	Cantidad	Precio Unit.	Importe
-------	-------------	----------	--------------	---------

Los precios deberán expresarse en pesos hasta dos decimales (\$\_\_\_\_.\_\_\_\_)

<b>Forma de Pago</b>	15 DIAS F.F.
<b>Plazo de Entrega:</b>	15 días
<b>Mantenimiento de Oferta:</b>	30 días
<b>Lugar de Entrega:</b>	MAIPÚ 510- USHUAIA
<b>Recepción de Sobres Cerrados hasta:</b>	4/03/2024 12:00 Hs.
<b>Domicilio de presentación de ofertas:</b>	MAIPÚ 510- USHUAIA / administrtacion@dpp.gob.ar
<b>Domicilio de apertura de ofertas:</b>	MAIPÚ 510- USHUAIA
<b>Vigencia del Contrato:</b>	15 días
<b>Garantía de Oferta:</b>	1% DEL TOTAL DE LA OFERTA
<b>Requiere Muestra:</b>	No
<b>Flete a Cargo</b>	PROVEEDOR



Provincia de Tierra del Fuego, Antártida  
e Islas del Atlántico Sur  
República Argentina



**ANEXO II de la Compra Directa N° 9/2024**

**CERTIFICADO DE VISITA**


Por la presente se certifica que el señor \_\_\_\_\_ de la empresa \_\_\_\_\_ ha visitado y reconocido, en el día de la fecha, el lugar donde se ejecutarán los trabajos objeto de la obra “.....” y ha obtenido toda la información y elementos necesarios a fin de cotizar los mismos.

A los efectos de su presentación en la Contratación Directa D.P.P. N° ...../2024, se extiende la presente certificación en la ciudad de Ushuaia, a los \_\_\_\_\_ días del mes de \_\_\_\_\_ del año 2024.

\_\_\_\_\_  
Firma y Aclaración  
Cargo  
Dirección Provincial de Puertos

\_\_\_\_\_  
Sello y firma de Representante  
de la Empresa

# MODIFICACIÓN ABERTURA EN EDIFICIO DE SEGURIDAD

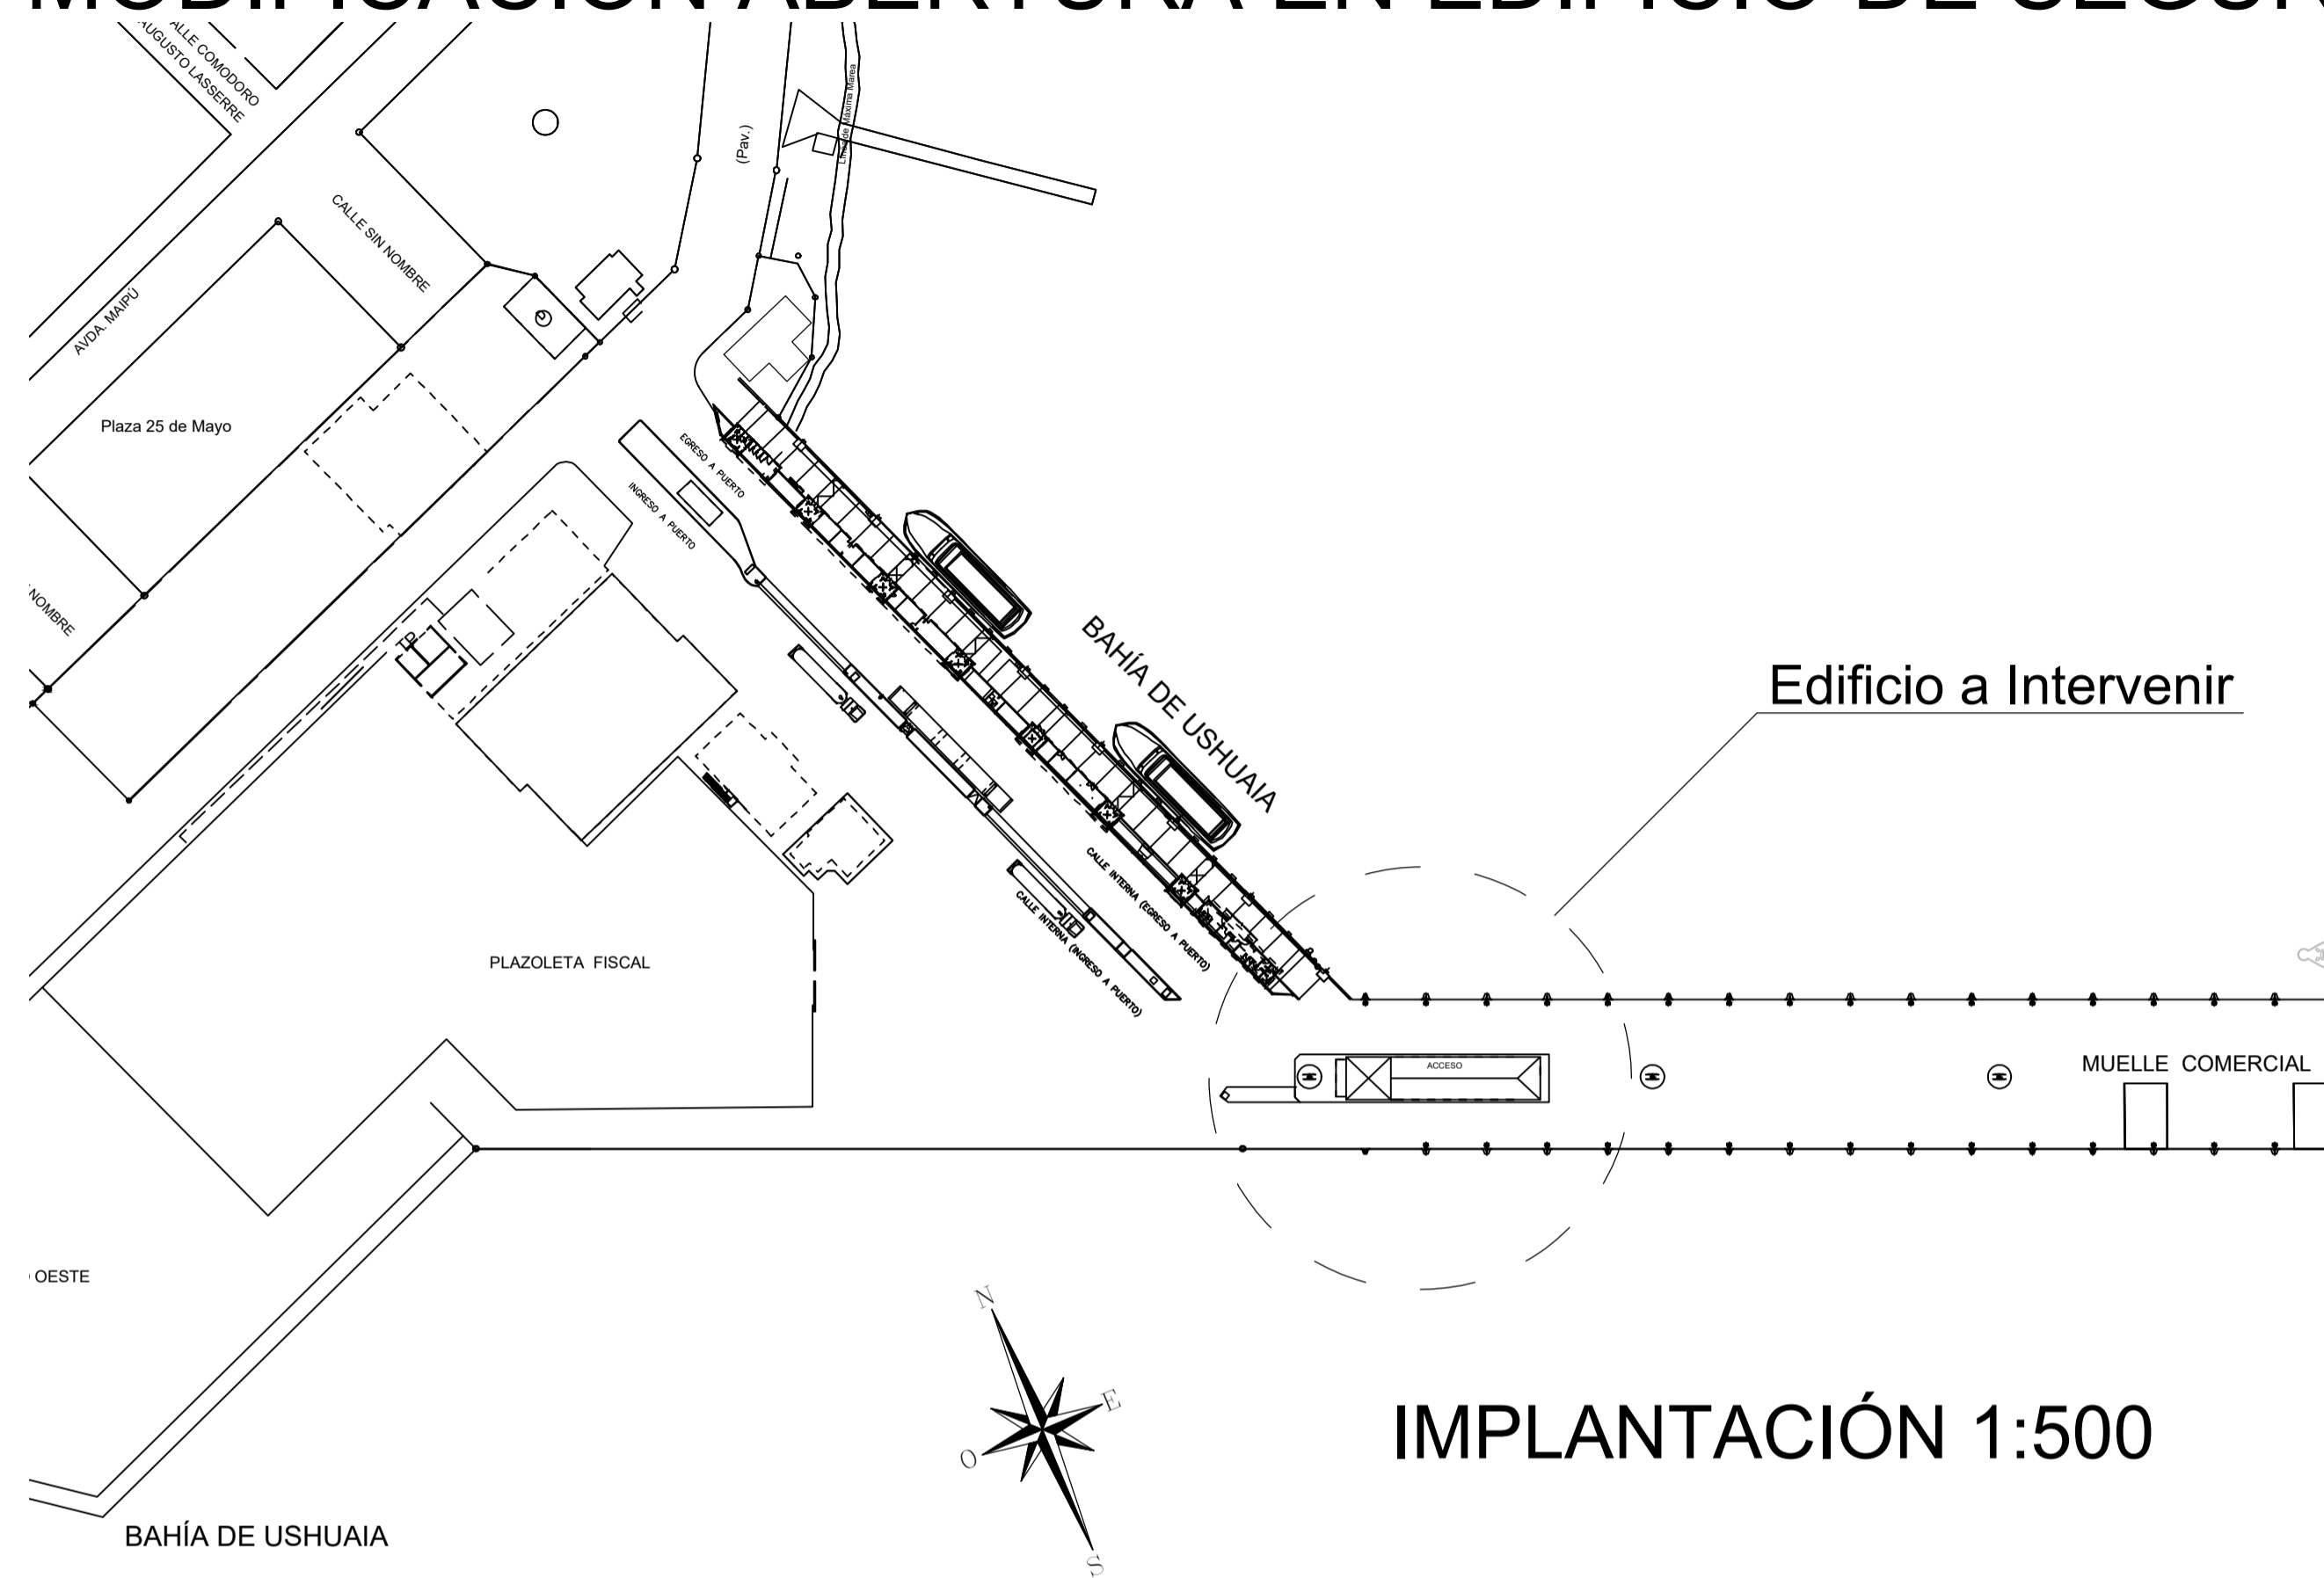


IMPLANTACIÓN 1:500




MEDIDAS A VERIFICAR IN SITU

PARA COTIZACIÓN


SE DEBERÁN CONTEMPLAR TODOS LOS TRABAJOS NECESARIOS PARA SU CORRECTO MONTAJE

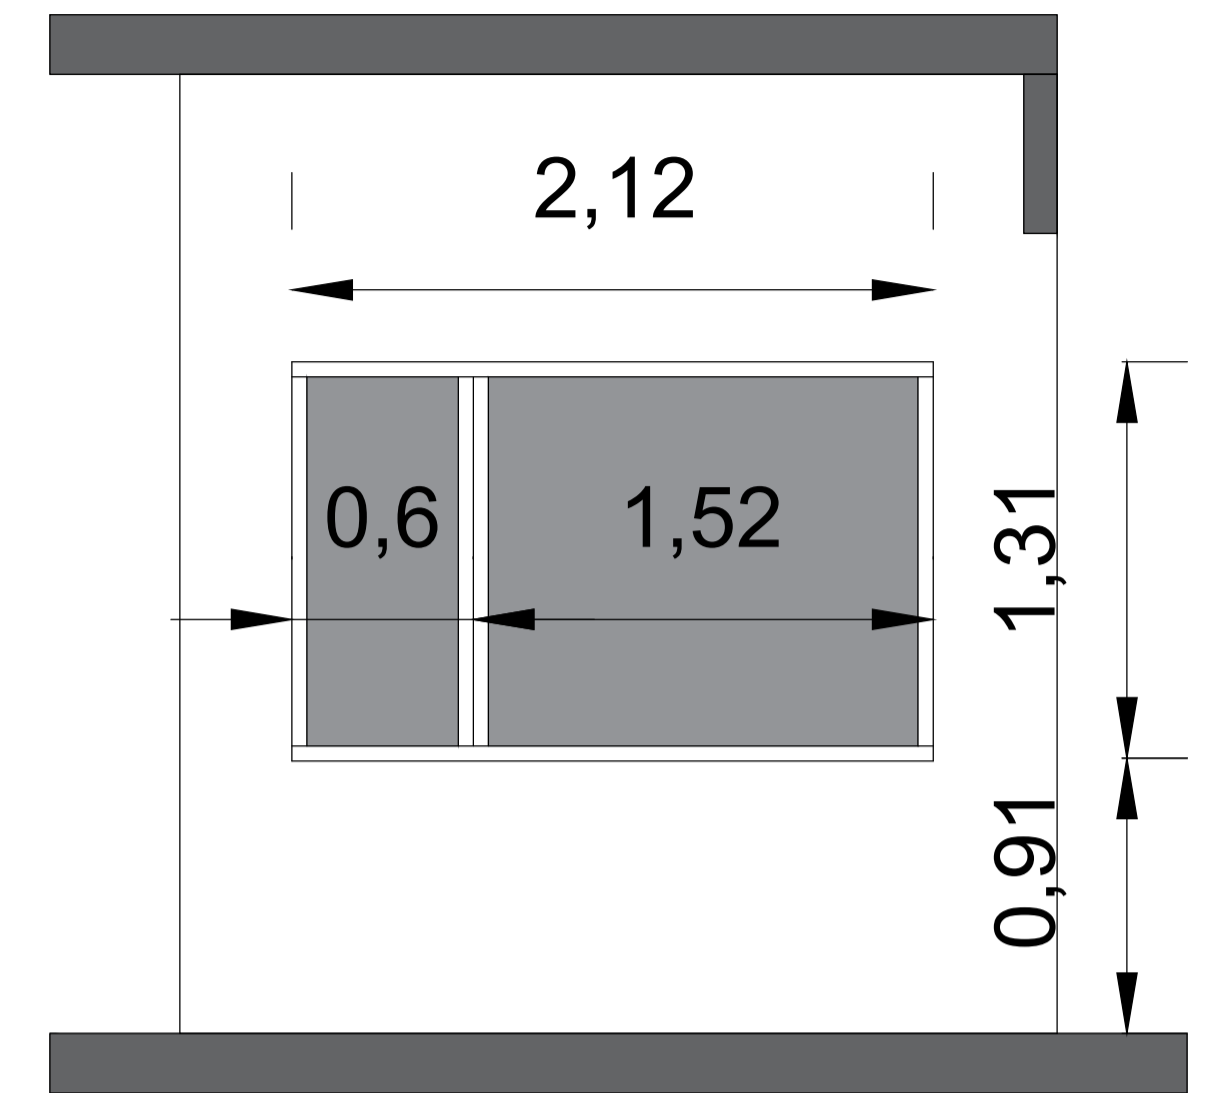

Carpintería Estado Actual

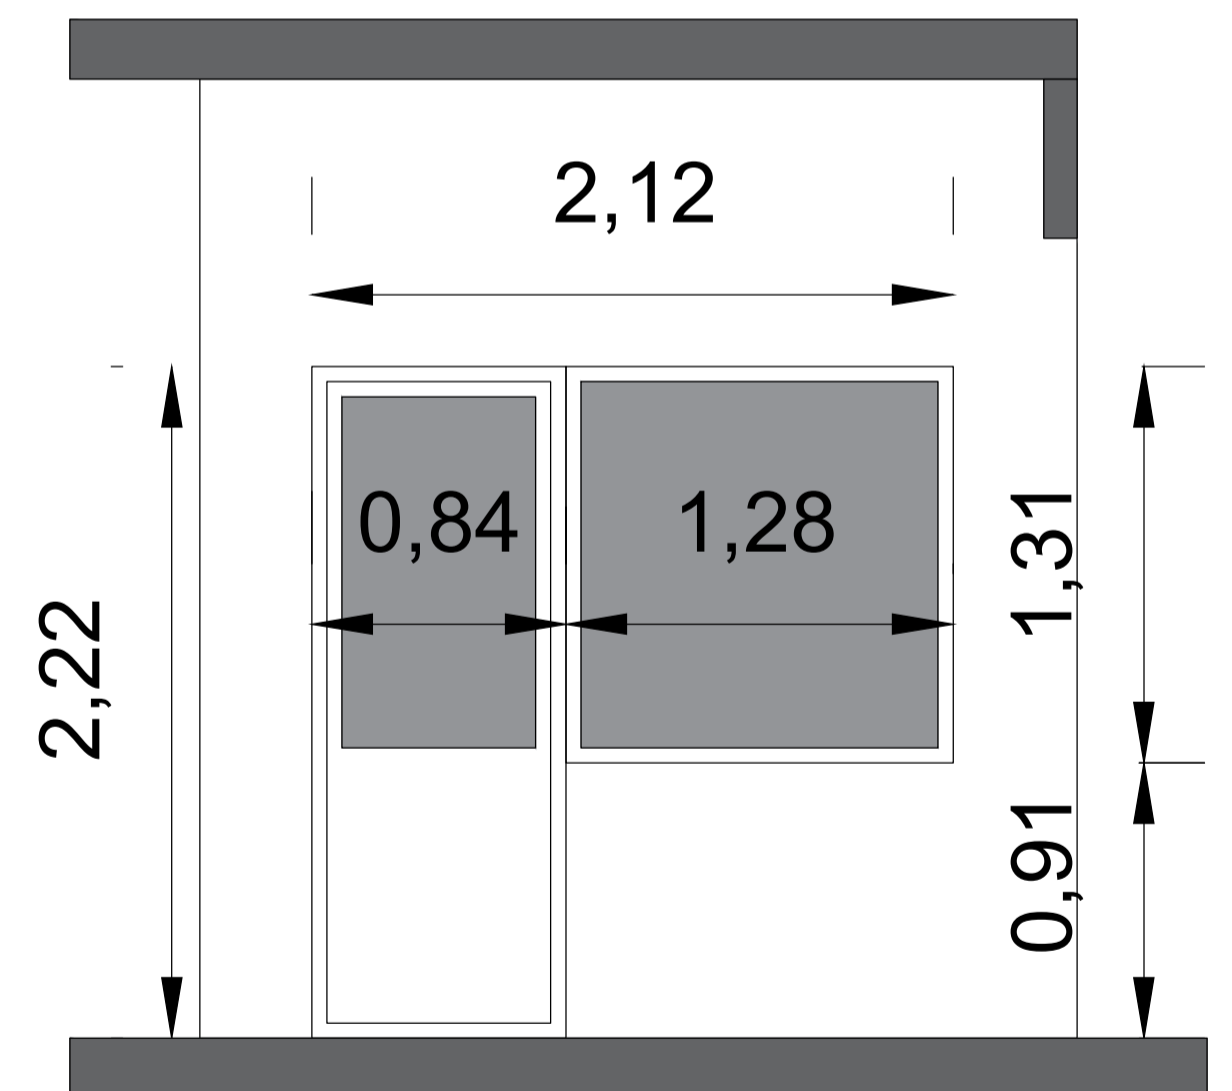

Carpintería a recambiar

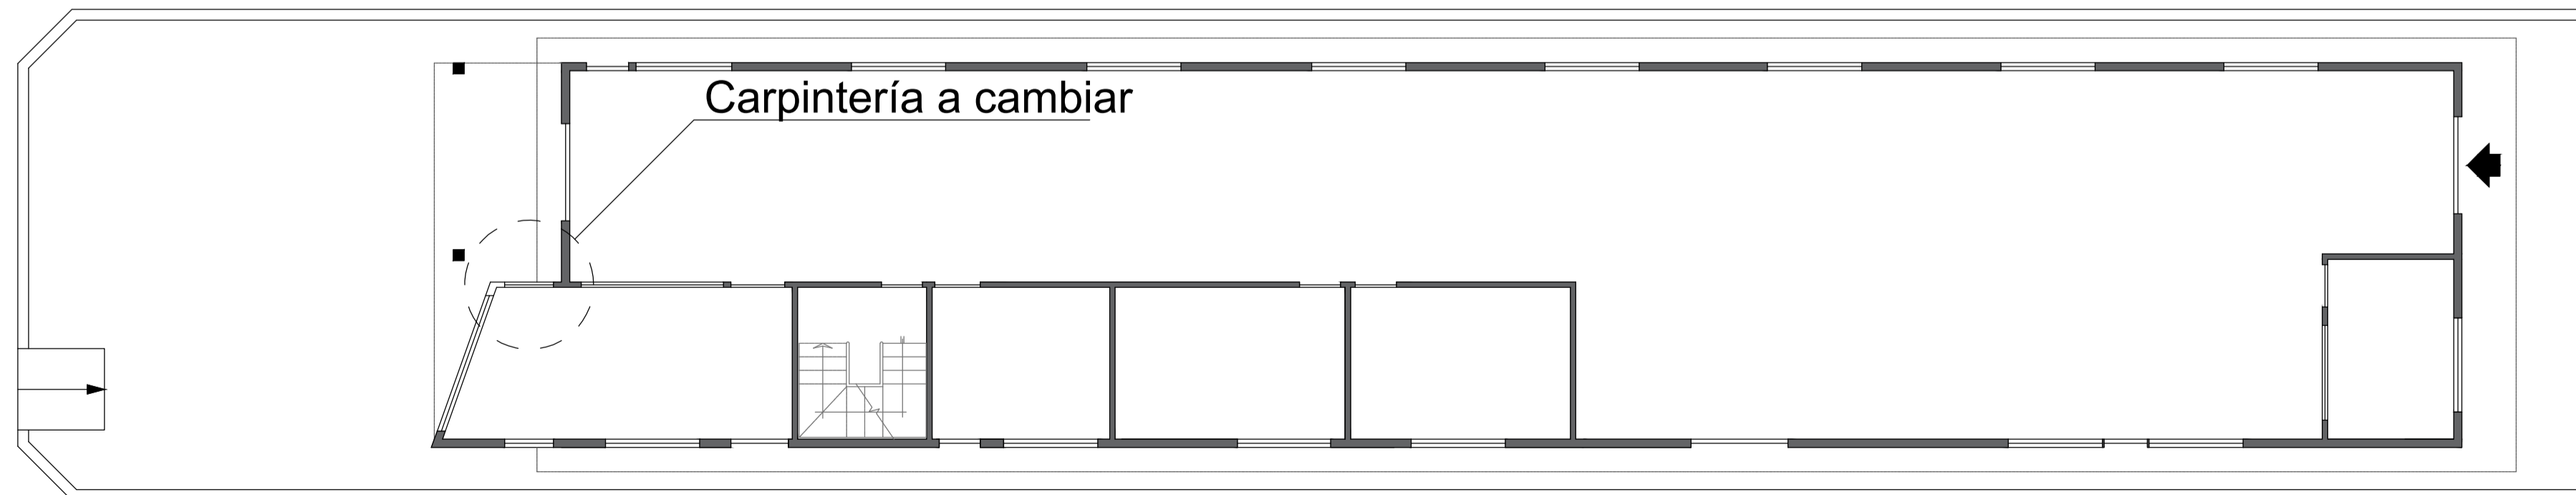

Edificio a intervenir "El Quiebre"

LADO SUR

PLANTA GENERAL 1:100

	"MODIFICACIÓN ABERTURA EN EL EDIFICIO DE SEGURIDAD"		
	"UBICACIÓN Y TRABAJOS A REALIZAR"		
ELABORÓ:	FECHA: FEBRERO 2024	ARCHIVO:	PLANO N°
REVISÓ:	ESCALA: INDICADAS	ESC. PLOTEO: 1=1	0.01

Firmado Electrónicamente por  
DIRECTOR GENERAL DE ADMINISTRACION  
COLLADO Rodolfo Adrián  
Direccion Provincial de Puertos  
Director General de Administracion  
23/02/2024 15:20