


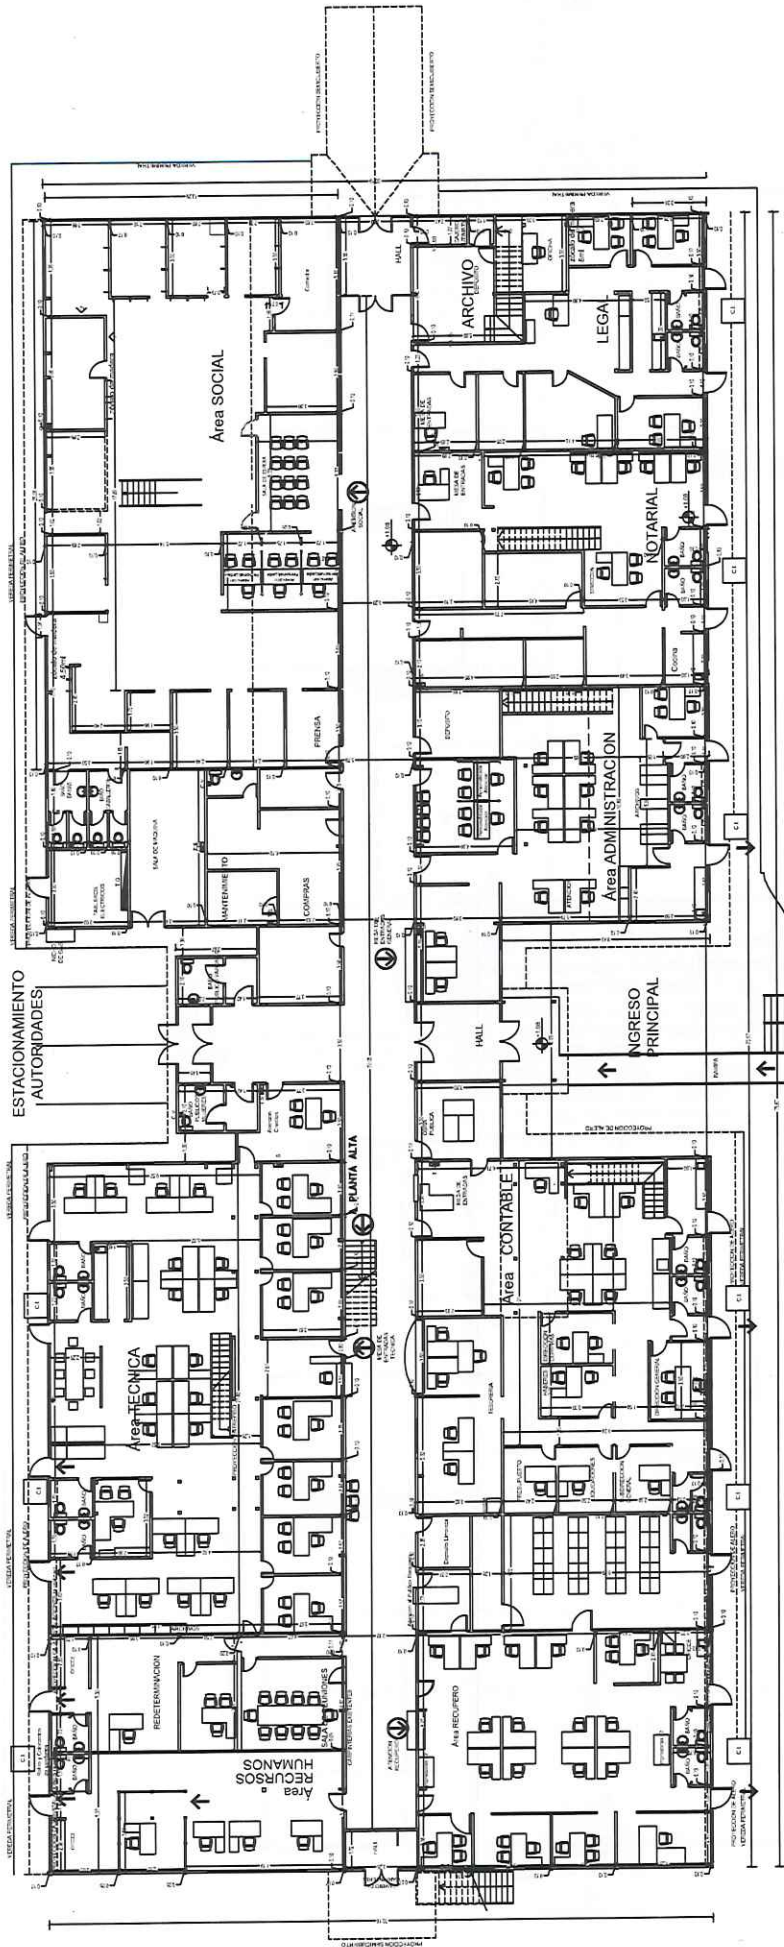


PLAN

ESCA

E/S



CPN Kevin Pablo Rocha  
Director General Area  
Económico - Financiera  
LPV y H

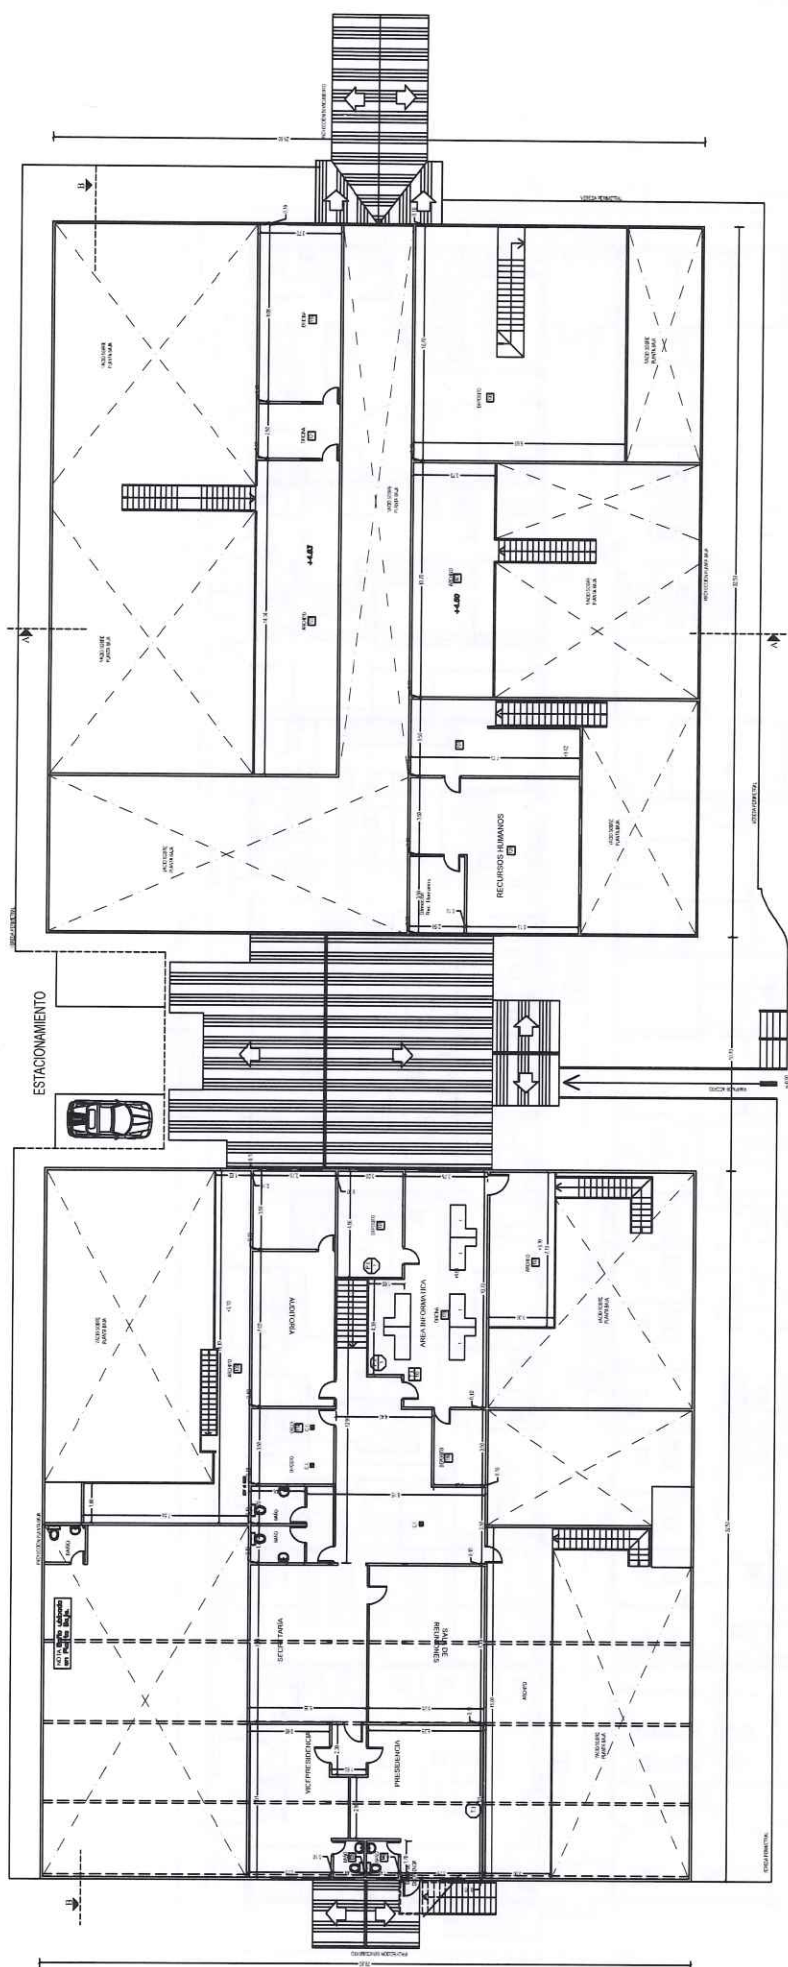INSTITUTO PROVINCIAL  
DE VIVIENDA Y HABITAT

ÁREA TÉCNICA I.P.V. Y H.

I.P.V. у Н.

PLANTA ALTA

ESCALA E/S

A2  
MERO

NUMERO

PLANO

CPM Kevin Pablo Rocha  
Director General Area  
Económico - Financiera  
IPV v H





Solicitud de Cotización

ANEXO I - RES-IPVyH-333-2026

Compra Directa Nro. 00009/2026

Pieza Administrativa N° 251 Letra E Año 2026 Ámbito 2301

RAF 23 Instituto Provincial de Vivienda y Hábitat

Fecha: 23/02/26 Apertura: 9/3/2026 12:00

Encuadre Legal: (\*)

Nombre o Razón Social del Proponente: .....

Domicilio: .....

C.U.I.T: .....Teléfono: .....

Correo electrónico: .....

Descripción: Servicio de relevamiento del Sistema eléctrico en las instalaciones del IPVH sito en la ciudad de Ushuaia.. Se podra coordinar visita para observar las instalaciones. ANEXO II - PLANOS.

Comentario: (\*)Leyes Provinciales N° 141, N° 495 y N° 1015, Título I, Capítulo II, Artículo 18, inciso I), Decretos Provinciales N° 0674/11 y N° 188/23, Anexo I, Resolución M.E. N° 1120/24, Resolución C.G.P. N° 43/22 y N° 205/24, y Resolución O.P.C. 17/21 Anexo I, Cap I. Inc. a), sus modificatorias y complementarias.

Notas de Pedido Relacionadas: 2026/23 9 -

| Reng. | Descripción   | Cantidad | Precio Unit. | Importe |
|-------|---|----------|--------------|---------|
| 1     | Servicio electricista. Pesos   |          |              |         |
| >>    | Servicio de relevamiento del sistema eléctrico en las instalaciones del I.P.V. y H. de la ciudad de Ushuaia<br>Este servicio comprenderá la conformación del legajo y recopilación de datos técnicos. Todo ello, con el fin de definir los trabajos necesarios para la regularización y mejora de los circuitos, tableros y seguridad de las masas. La presente cotización solo es referida al RELEVAMIENTO y el correspondiente informe. Debera tener en cuenta los siguientes items:<br>* Tableros electricos: Ubicación, distribución, cantidad de circuitos, relevamiento fotográfico y datos de consumo eléctrico general. Determinación orientativa de circuitos de ingerencia y verificación de la presencia de elementos de maniobra, protección y PAT correspondientes.<br>* Bocas eléctricas de tomacorrientes: Cantidad, Ubicación y distribución de toma corrientes, determinación de calibres de cableado.<br>* Bocas eléctricas de iluminación: Cantidad, ubicación y distribución.<br>*Ejecución de informe fotográfico con planos correspondientes en planta baja y planta alta. | 1.00     | .....        | .....   |

**Memo** (Nro: 6) - FORM. COTIZ. CONT. DIR. S/ GARANTIA IPVYH

El hecho de cotizar y firmar el presente formulario, implica el pleno conocimiento y aceptación de todos y cada uno de los requerimientos de la presente contratación, como así también de las obligaciones emergentes de la adjudicación.

Todas las hojas que conformen la oferta deberán estar firmadas, aclaradas y fechadas por el oferente o por el representante legal del mismo. Asimismo, la oferta deberá estar acompañada del certificado ProTDF y libre deuda de Aref vigentes, de corresponder.

La oferta deberá completarse utilizando dos decimales en las columnas de cantidad y

CPN Kevin Pablo Rocha  
Director General Area  
Económico - Financiera  
I.P.V. y H.



ANEXO I - RES-IPVYH-333-2026

Solicitud de Cotización

Compra Directa Nro. 00009/2026

Pieza Administrativa N° 251 Letra E Año 2026 Ámbito 2301

RAF 23 Instituto Provincial de Vivienda y Hábitat

Fecha: 23/02/26 Apertura: 9/3/2026 12:00

Encuadre Legal: (\*)

Nombre o Razón Social del Proponente: .....

Domicilio: .....

C.U.I.T: .....Teléfono: .....

Correo electrónico: .....

Descripción: Servicio de relevamiento del Sistema eléctrico en las instalaciones del IPVH sito en la ciudad de Ushuaia.. Se podra coordinar visita para observar las instalaciones. ANEXO II - PLANOS.

Comentario: (\*)Leyes Provinciales N° 141, N° 495 y N° 1015, Título I, Capítulo II, Artículo 18, inciso I), Decretos Provinciales N° 0674/11 y N° 188/23, Anexo I, Resolución M.E. N° 1120/24, Resolución C.G.P. N° 43/22 y N° 205/24, y Resolución O.P.C. 17/21 Anexo I, Cap I. Inc. a), sus modificatorias y complementarias.

Notas de Pedido Relacionadas: 2026/23 9 -

| Reng. | Descripción   | Cantidad | Precio Unit. | Importe |
|-------|---|----------|--------------|---------|
|       | precio, en todos los renglones que la componen.   |          |              |         |
|       | La cotización deberá realizarse sin considerar el I.V.A., según ley N° 19.640. De ser necesario, los requerimientos, plazos de cumplimiento, y otras condiciones y aclaraciones adicionales relacionadas con la presente contratación, se detallaran en un anexo adjunto en caso de corresponder. |          |              |         |

TOTAL \$ .....

Son Pesos: .....

.....  
Firma y Sello Responsable

|                                                                             |                                                                     |
|-----------------------------------------------------------------------------|---------------------------------------------------------------------|
| Los precios deberán expresarse en pesos hasta dos decimales (\$ _ _ . _ _ ) |                                                                     |
| Presupuesto Oficial:                                                        | \$ 2200000.00                                                       |
| Valor del Pliego:                                                           | \$ 0.00                                                             |
| Valor del Sellado:                                                          | \$ 0.00                                                             |
| Repartición de destino:                                                     | Instituto Provincial de Vivienda y Hábitat                          |
| Forma de Pago:                                                              | transf. bancaria                                                    |
| Plazo de Entrega:                                                           | inmediato                                                           |
| Mantenimiento de Oferta:                                                    | 30 días S/ DTO. PROV. 674/11                                        |
| Lugar de Entrega:                                                           | Francisco González N° 651 (Ushuaia)                                 |
| Recepción de Sobres Cerrados hasta:                                         | hasta 09/03/26 a las 12:00 hs                                       |
| Domicilio de presentación de ofertas:                                       | Francisco González N° 651 (Ushuaia) o compras_ofertas@ipvtdf.gov.ar |
| Domicilio de apertura de ofertas:                                           | Francisco González N° 651 (Ushuaia)                                 |
| Vigencia del Contrato:                                                      | hasta finalizar la prestacion total del servicio                    |
| Garantía de Oferta:                                                         | no                                                                  |
| Flete a Cargo:                                                              | no corresponde                                                      |

.....  
Néstor Pablo Rocha  
Director General Area  
Económico - Financiera  
IPV. y H.