


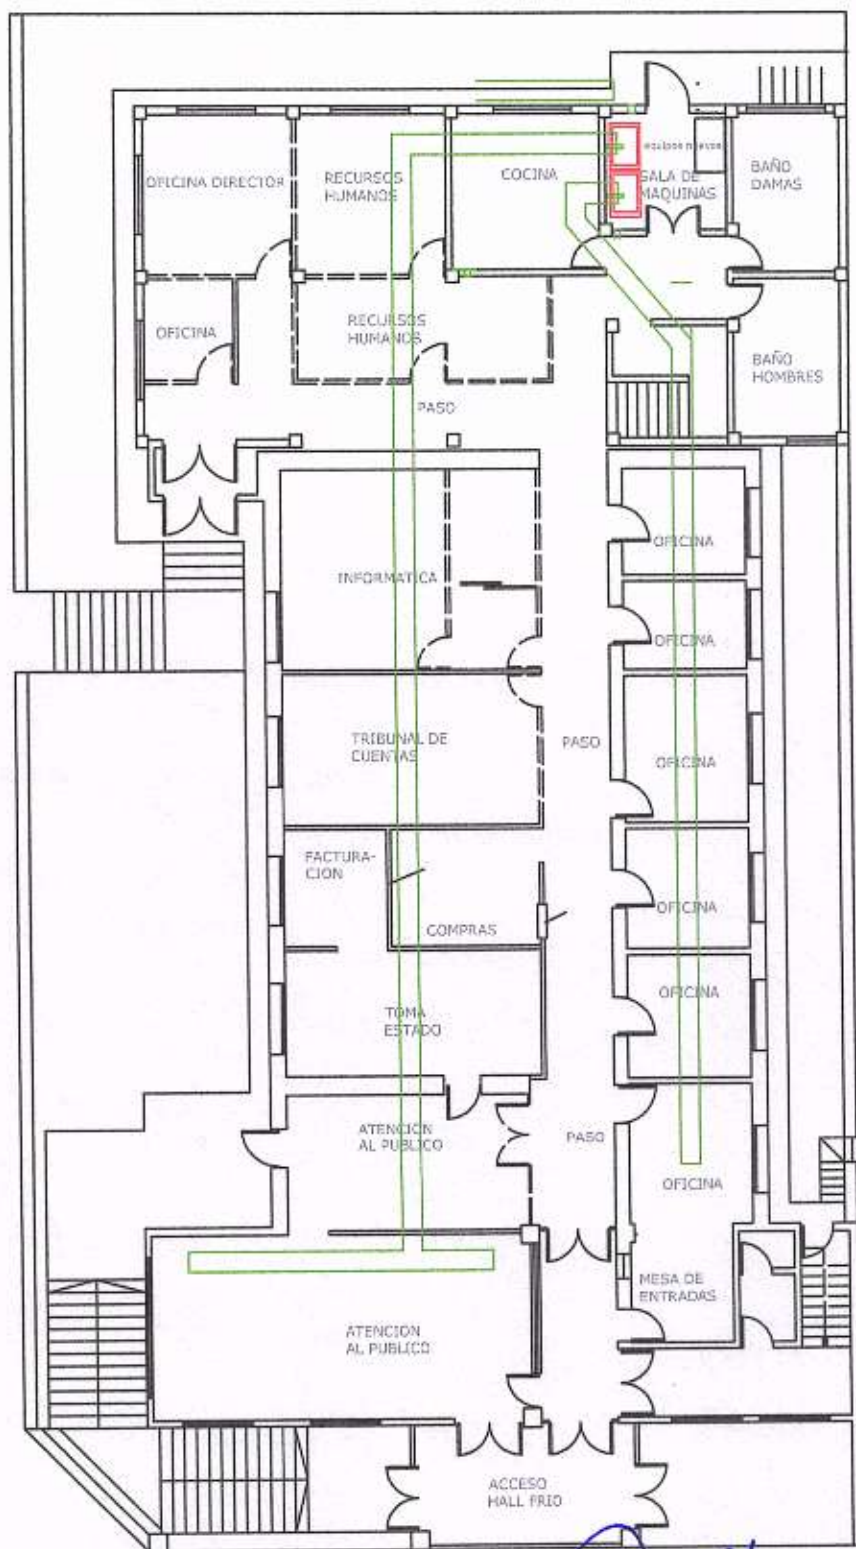

PLANTA BAJA

Arq. Germán/Dario Mazzoni
 Departamento Ingeniería
 Dirección Provincial de Energía

Dibujo Arq. Germán Mazzoni

Aprobó

Fecha 15 MARZO 2026

Ing. Luis Gutiérrez
 Jefe departamento Ingeniería
 Dirección Provincial de Energía
 NUEVOS EQUIPOS DE CALEFACCIÓN EDIFICIO LASSERRE

